



COMUNE DI PONSACCO  
Provincia di Pisa

Progetto: AMPLIAMENTO CIMITERO COMUNALE (5° stralcio)

Oggetto: PROGETTO ESECUTIVO

Scala 1:200  
TAV. 3  
Pianta piano terra - Pianta piano primo  
data: Maggio 2011

Progettista: Dott. Arch. Alessandro Zaccagnini


Il responsabile del procedimento:  
Dott. Arch. Andrea Giannelli

Il responsabile del 4° settore:  
Dott. Arch. Alessandro Zaccagnini

Collaboratori:  
Geom. Deborah Boni  
Geom. Valerio Farnozzi  
Dott. Geol. Emma Baldi

5° stralcio

PIANTA PIANO TERRA

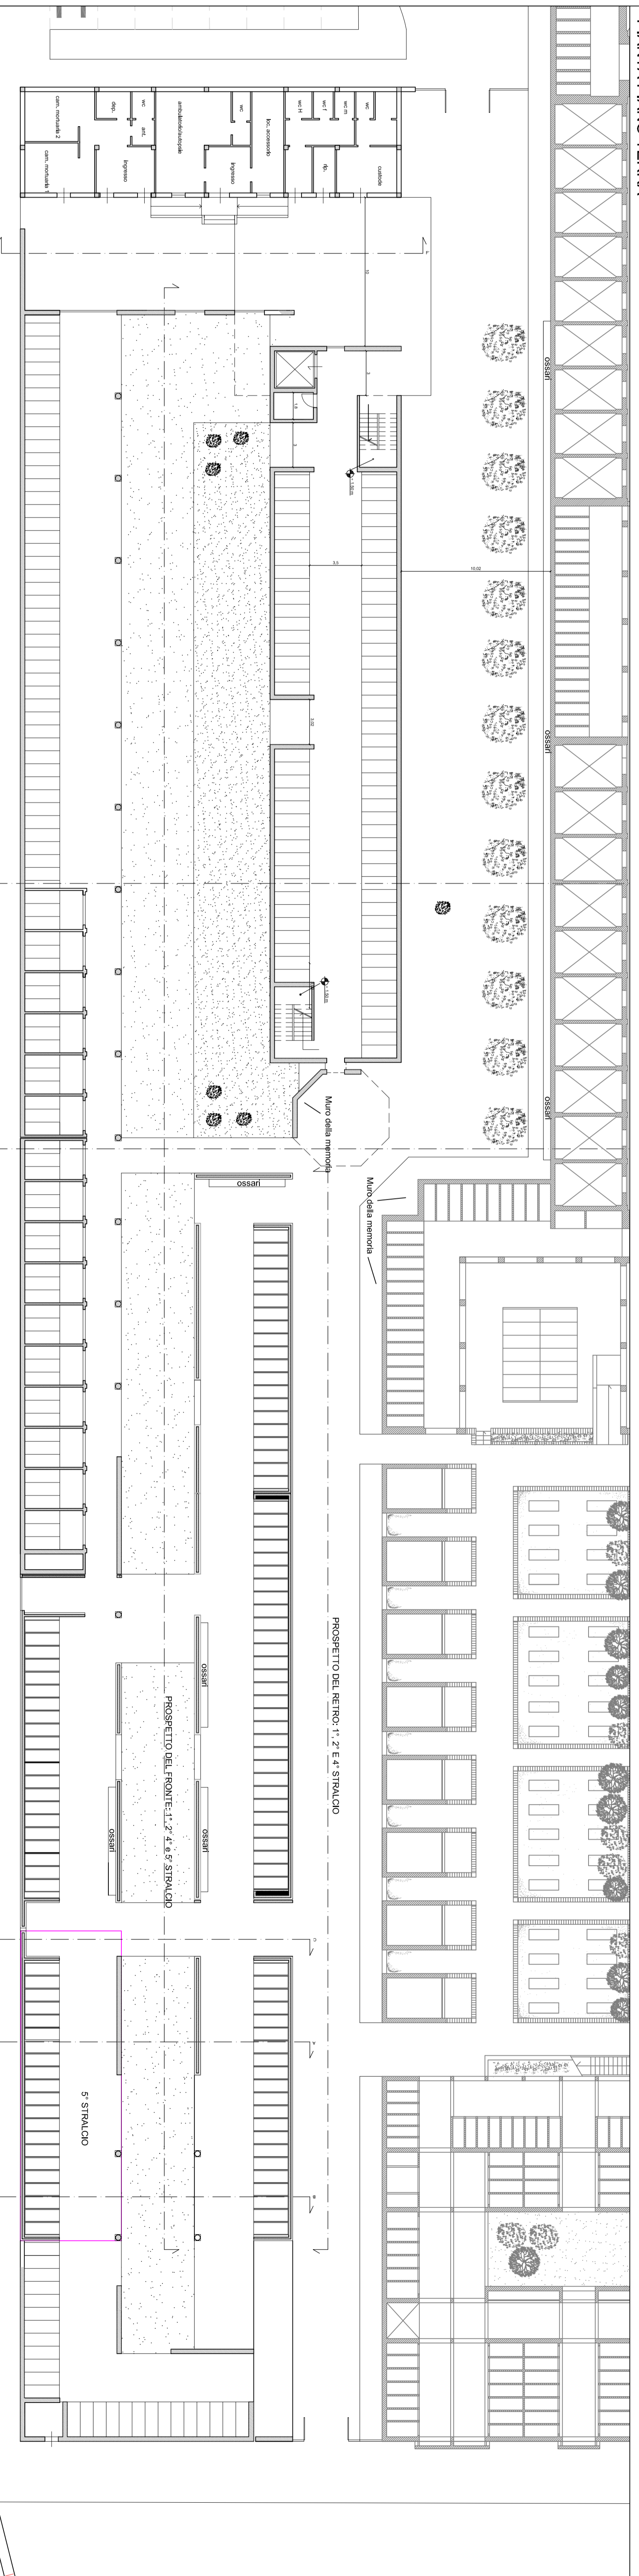

PIANTA PIANO PRIMO

