



COMUNE DI PONSACCO
Provincia di Pisa

Progetto: **AMPLIAMENTO CIMITERO COMUNALE (5° stralcio)**

Oggetto: **PROGETTO ESECUTIVO**

pianta piano terra- pianta piano coperture
prospetti e sezioni

Scala: 1:100; Scala 1:50

data: Maggio 2011

TAV. 5

progettista: **Dot. Arch. Alessandro Zaccagnini**

Il responsabile del procedimento:

Dot. Arch. Andrea Giannelli

Il responsabile del 4° stralcio

Dot. Arch. Alessandro Zaccagnini


Collaboratori:

Geom. Deborah Bondi


Geom. Valerio Farnozzi

Dot. Geol. Elena Bardi


PIANTA PIANO COPERTURA BLOCCHI LOCULI

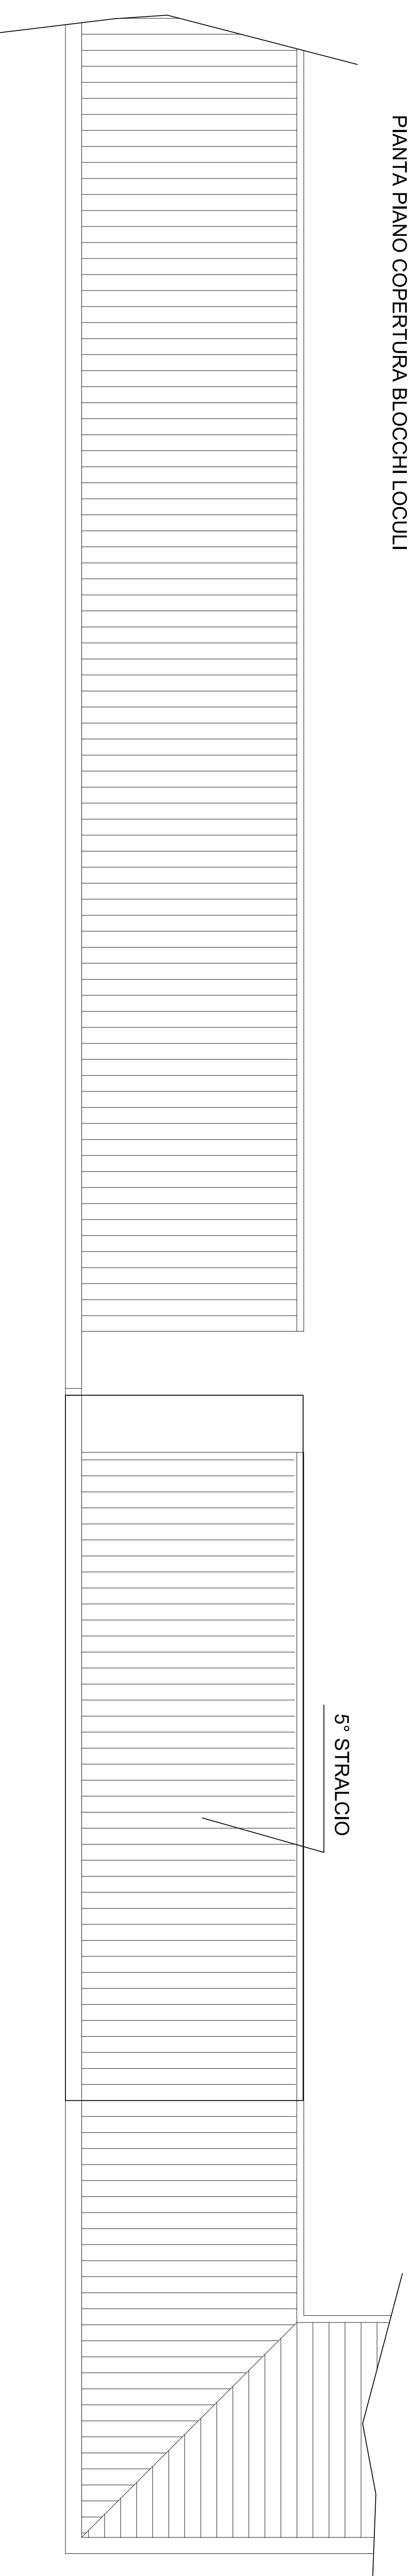

PIANTA PIANO TERRA BLOCCHI LOCULI

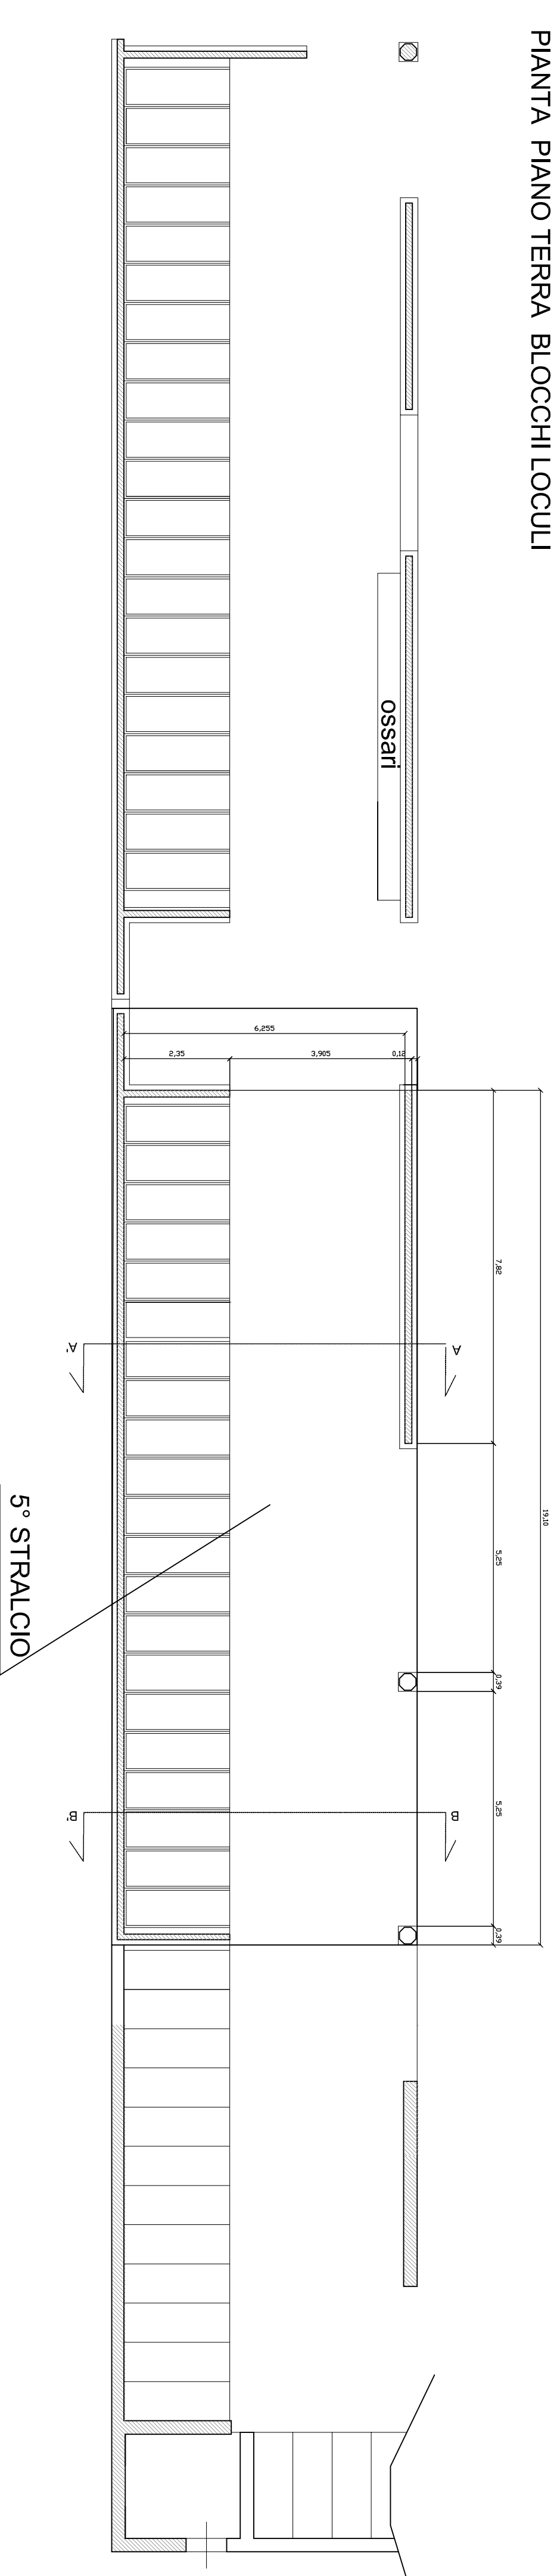


PROSPETTO DEL FRONTE

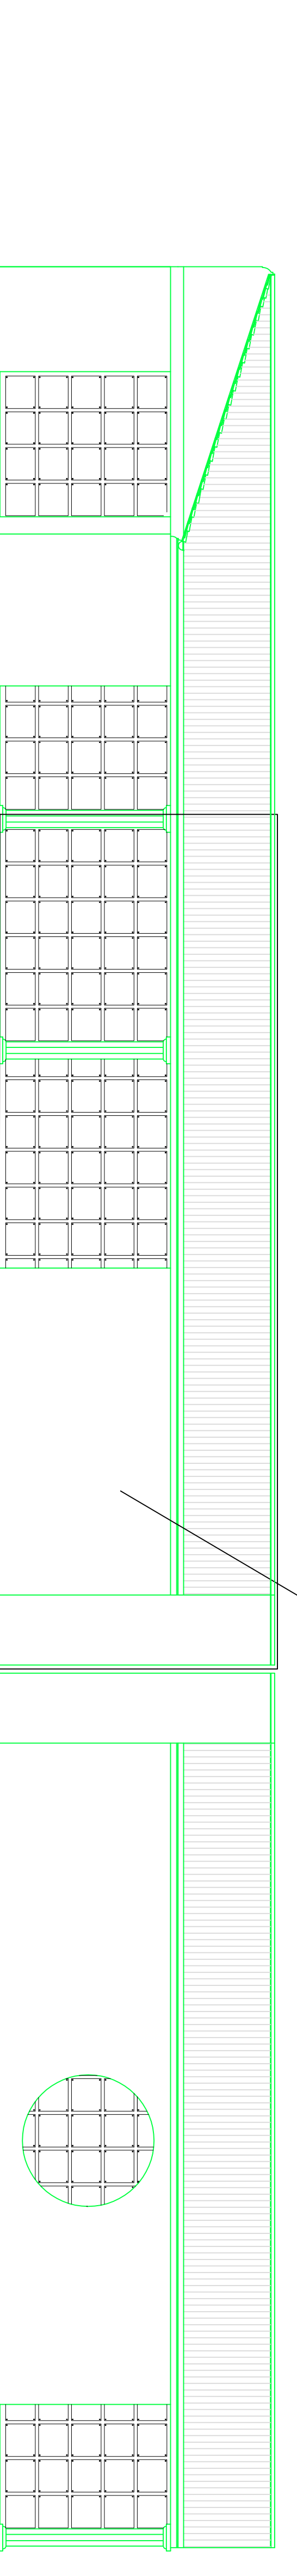

5° STRALCIO


SEZIONE B-B'

SCALA 1:50

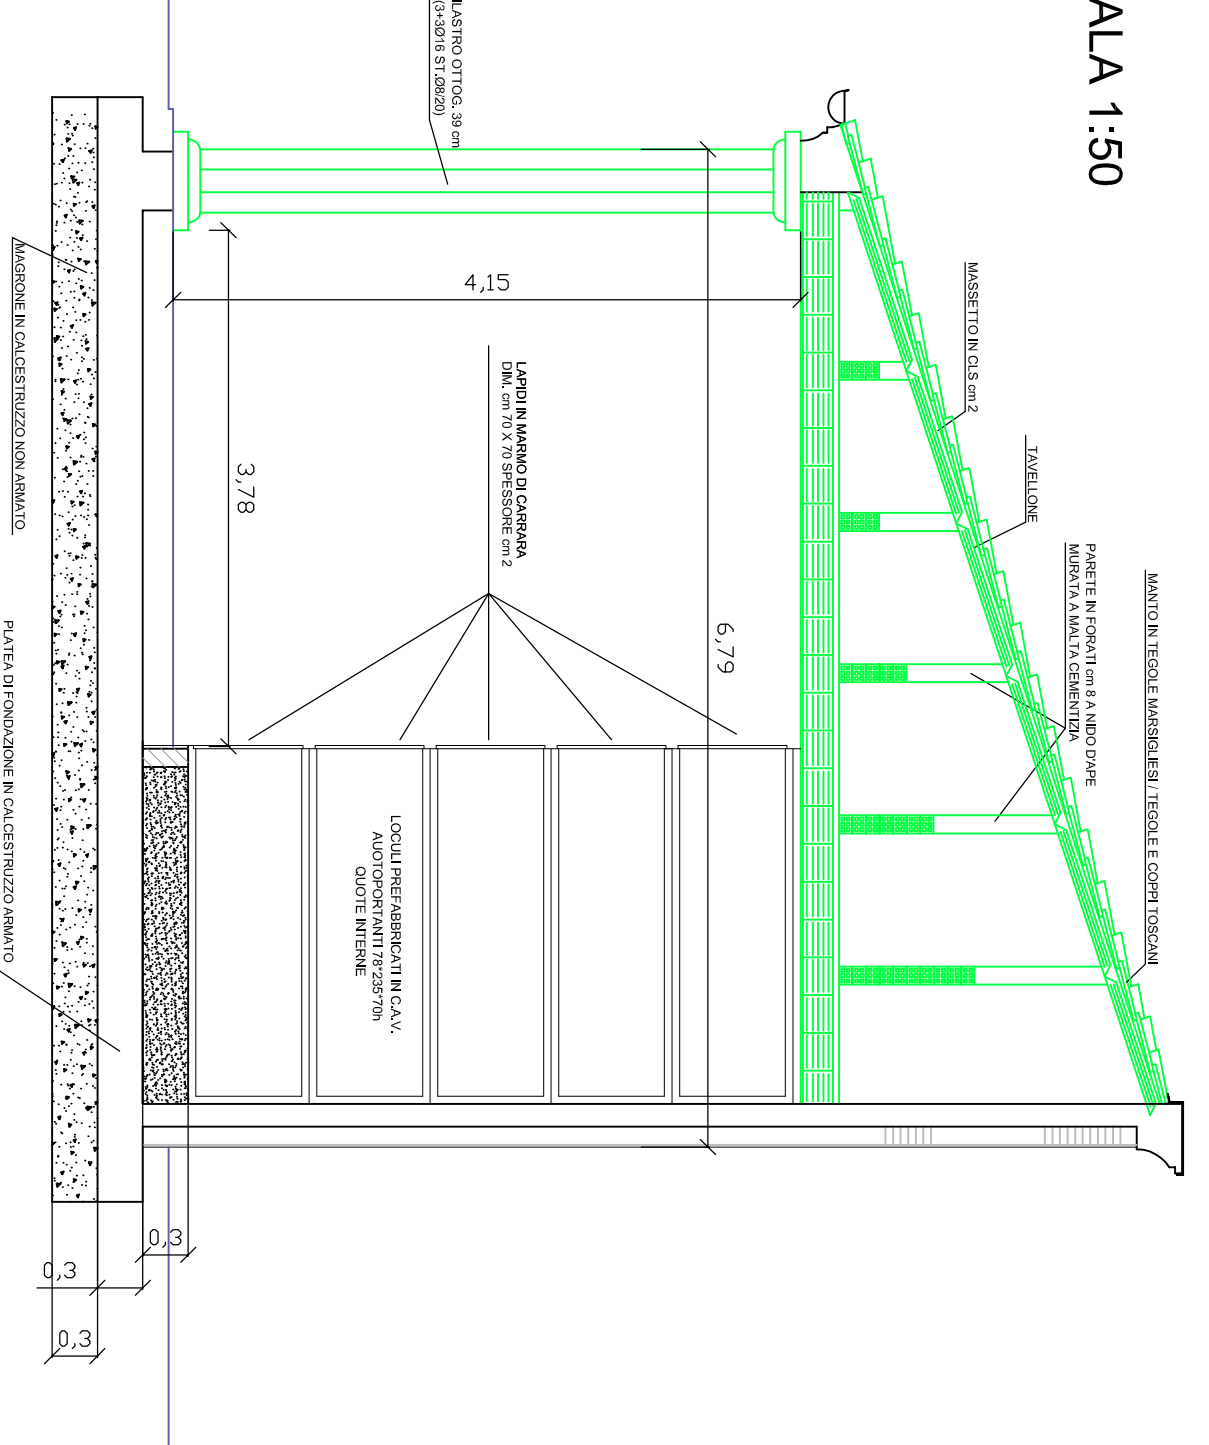


SEZIONE B-B'

SCALA 1:50

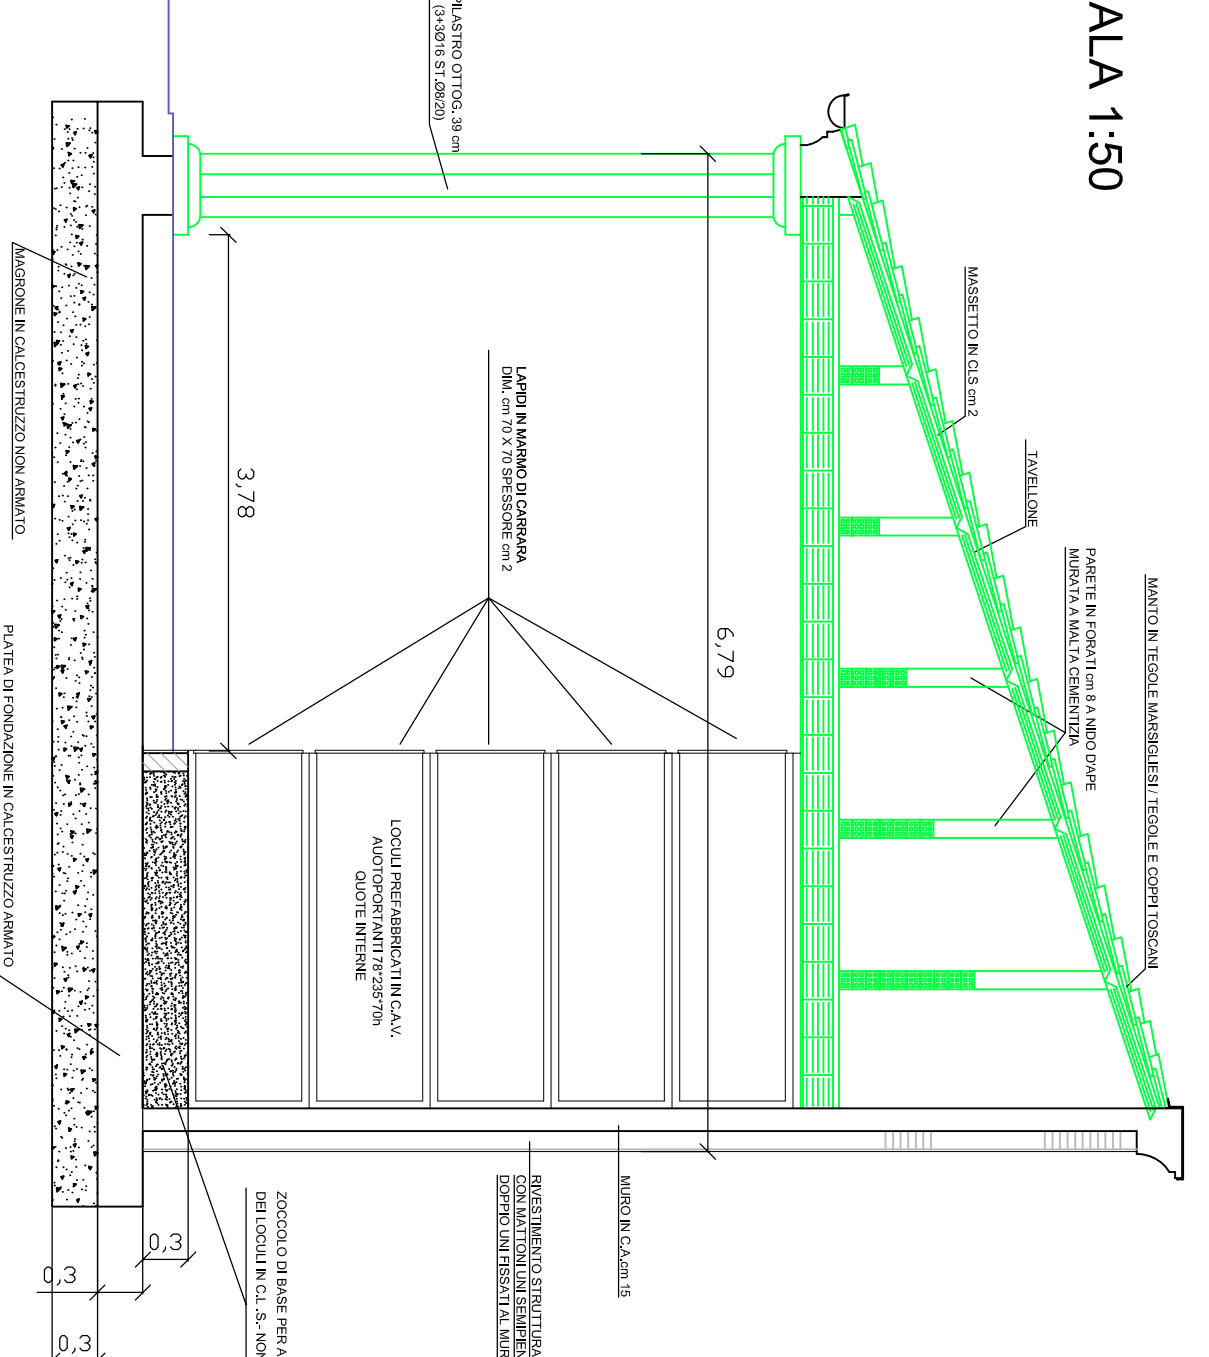

PROSPETTO LATERALE

SCALA 1:50

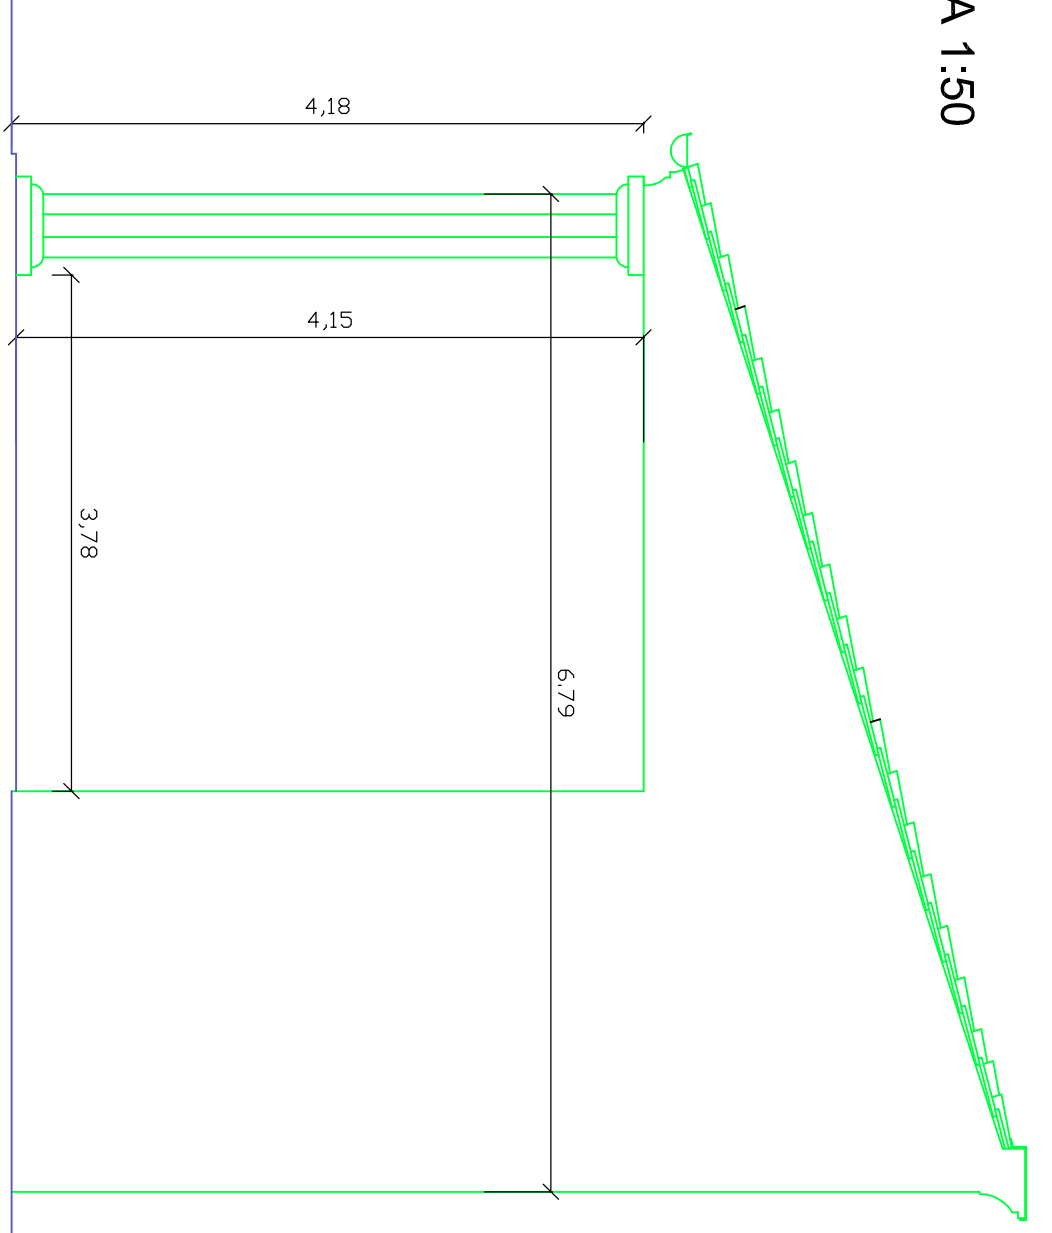

5° stralcio

NB: - La quotatura è comunque da riscontrare in loco con le dimensioni e gli ingombri del corpo di fabbrica esistenti nell'insieme e nelle loro parti (piani, vuoti, colonne, cornici, ecc.) al fine di rispettare la simmetria con la parte frontistante e il mantenimento e la prosecuzione della sagoma adiacente già realizzata.