

F

COMUNE DI
 *** PONSACCO ***

OGGETTO
PIANO ATTUATIVO DI INIZIATIVA PRIVATA;
 "UTOE PA17a E PA17b - COMPLETAMENTO DEL TESSUTO
 ISEDIAIVO ESITENTE"

UBICAZIONE
 VIA GIOTTO

COMMITTENTE

Biemmeffe s.r.l.

- Barsotti Giuliano

- Barsotti Maria Natalizia

- Barsotti Nicolas

- Barsotti Lorenzo

PROGETTISTA

Ing. MICHELE GERINI

Via San Faustino , 1 Pontedera 56025 (PI)

e-mail: m.gerini@studiotecnico gerini.it

Geom. CARLANDREA FAVARO

Via I Maggio Sud, 20 - Cascina (PI)

e-mail: c.favaro@alice.it

P.I. RENZO BERNACCHI

via Verdi n° 68 Ponsacco Pisa cell. 328 6617276 tel. 0587 732171

e-mail: renzo.bernacchi@virgilio.it

Designer ROBERTO CICARELLI

via Trieste n° 44 Ponsacco Pisa

e-mail: studio@robertocicarelli.it

**ATTUALE - DOCUMENTAZIONE
 FOTOGRAFICA**

INDICE

PLANIMETRIA CON PUNTI DI SCATTO FOTO
 DOCUMENTAZIONE FOTOGRAFICA

DATA

GENNAIO 2013

SCALA

1:250

NUMERO ELABORATO

NOTE

NOME FILE

DATA

DESCRIZIONE

VISTO

DATA

DESCRIZIONE

VISTO

DATA

DESCRIZIONE

VISTO

DATA

DESCRIZIONE

VISTO

F

PLANIMETRIA PUNTI DI SCATTO FOTO

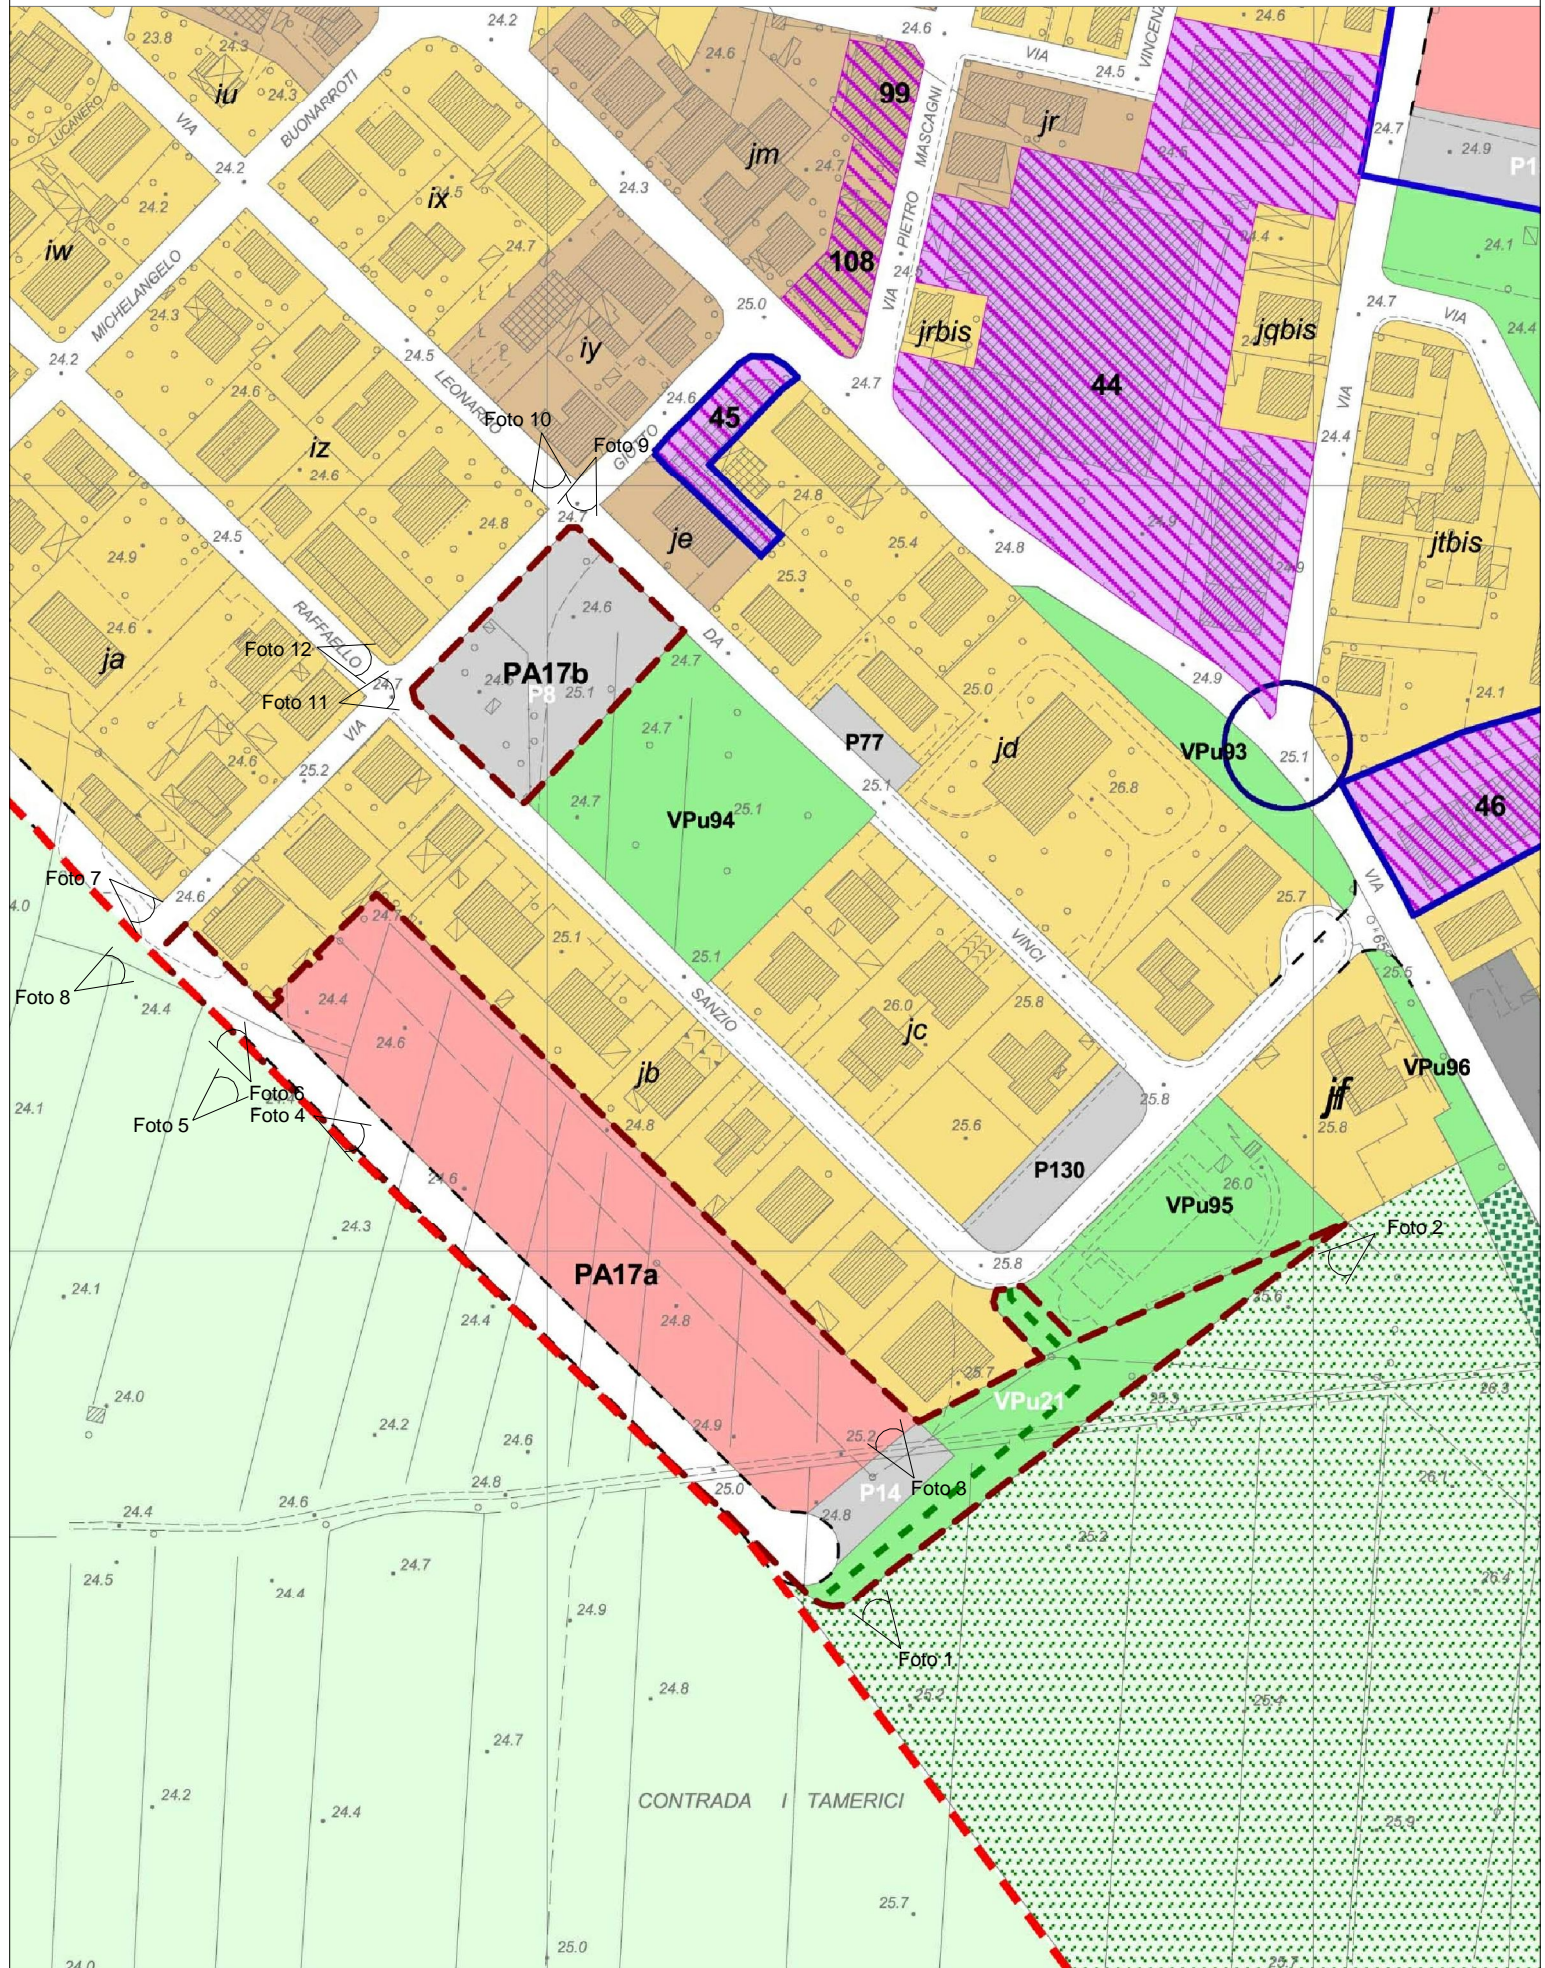




FOTO 1



FOTO 2



FOTO 3



FOTO 4



FOTO 5



FOTO 6



FOTO 7



FOTO 8



FOTO 9



FOTO 10



FOTO 11



FOTO 12