




TAV. 1

NOVEMBRE 2013
 SCALA 1:500

COMMITTENTE BALDINI renzo, BALDINI patrizia, SARTINI divo,

OGGETTO PLANIMETRIA DI PROGETTO 1:200

PROGETTO arch. graziella iskandar
 ARCHITETTONICO arch. franco grassulini
 geom. simone iacorossi

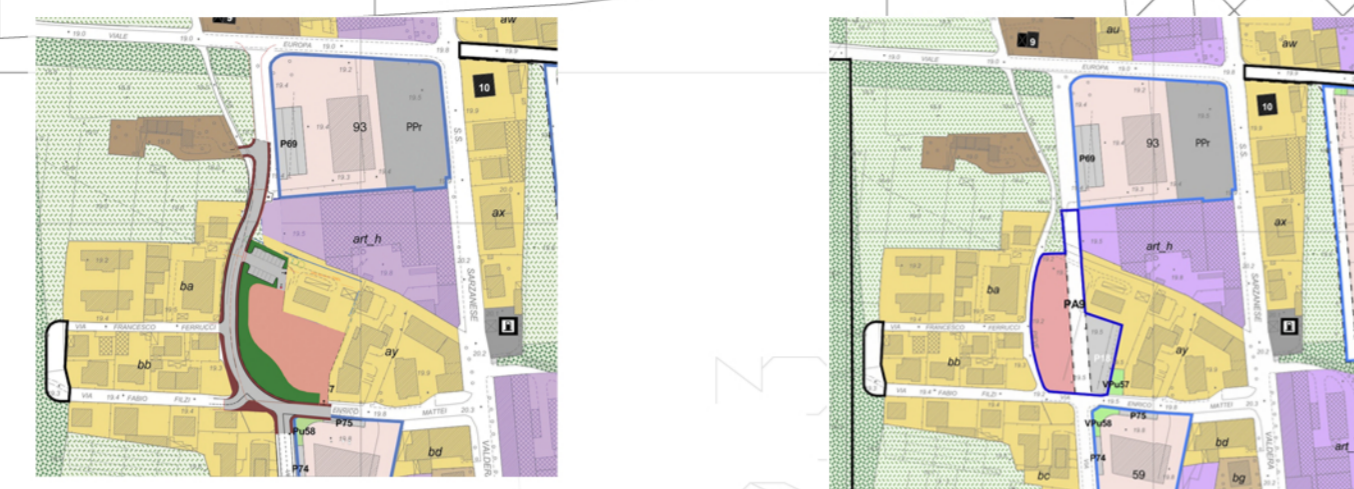

PARAMETRI URBANISTICI DI PROGETTO						
S= 4.144m ² (sup.indicizzata di cui mq. 4111 sup. privata) + Mq. 237 Sup. Pubblica residuale	S _{sat} =50%, S _{std} =2072m ²	S=2072m ²	I=1,2	S _{utile} =829m ²	V _{max} =2486m ³	N° 16
PARAMETRI URBANISTICI SCHEDA PA9						
S= 4.144 m ²	S _{sat} = 50%, S _{std} =2072 m ²	S=2072 m ²	I=1,2	S _{utile} =829m ²	V _{max} =2486m ³	N° 16

	SUPERFICIE FONDIARIA MQ 2072 COMPOSTA DA LOTTO 1 DI MQ. 971 E LOTTO 2 FORMATO DA SUBLOTTO 1 DI MQ. 508 E SUBLOTTO2 DI MQ 593
	PERIMETRAZIONE DEGLI SPAZI ENTRO CUI SI PUÒ EDIFICARE, CON LE FASCIE DI RISPETTO DELLE DISTANZE DAI CONFINI, DAGLI EDIFICI E DALLE STRADE.
	VERDE PUBBLICO MQ. 1071 COMPOSTO DA DUE AREE, V1 DI MQ 990 E V2 DI MQ 86.
	PARCHEGGIO PUBBLICO MQ 368, COMPOSTO DA N. 14 POSTI AUTO DI CUI N. 2 PER POTATORI DI HANDYCAP
	VIABILITA' COMPRESO MARCIAPIEDI CON SUPERFICIE COMPLESSIVA DI MQ 2424 DI CUI MQ 826 RICADENTI ALL'INTERNO DEL COMPARTO PA9
	PORZIONE DI STRADA PUBBLICA ESTERNA AL COMPARTO PA9 DA COMPLETARE E ADEGUARE CON SUPERFICIE DI MQ. 1598
	CONFINI TRA I LOTTI EDIFICABILI

