

COMUNE DI
major of
PONSACCO
PISA

OGGETTO:
subject
PdL PA16

DESCRIZIONE:
description
STATO MODIFICATO
INQUADRAMENTO TERRITORIALE
PROFILI AMBIENTALI

COMMITTENTE:
developer
EDILIA S.R.L.
BARNINI Osso

PROGETTISTA:
designer
ARCH. ROSSANA SORDI
ARCH. STEFANO CHIARUGI

DATA DI PRESENTAZIONE:
Presentation date
LUG 2013

NOTE:
Notes



RIF. FILE:
ref. file

ULTIMA MODIFICA:
last saving
NOV 2013

AUTORE:
author

TAV. NO.:

10

SEZIONE:
section

PARTI:
part

SCALA DI DISEGNO:
drawing scale
1:400


SPAZIO RISERVATO AL COMUNE
reserved for authority

e-mail:
rossana.sordi@archiworldpec.it
stefano.chiarugi@archiworldpec.it
info@diacomfactory.it

DIA.COM
FACTORY

STUDIO:
VIA BAGNAIA N° 7/A PONSACCO - PISA
TEL/FAX 0587 - 731149

La proprietà di questo disegno è tutelata a termini di legge. Sono vietate la riproduzione, l'uso, la modifica e la divulgazione senza autorizzazione.

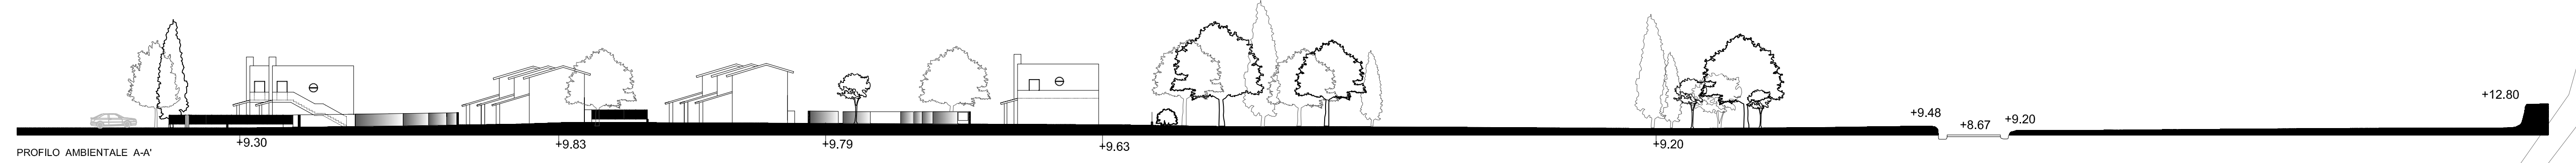

PERIMETRO AREA INTERNA AL COMPARTO PA16
SOGGETTA A VINCOLO

CONFINE ALTRA PROPRIETA'