

STUDIO DI ARCHITETTURA & URBAN DESIGN  
 arch. graziella iskandar  
 via p. micca 25, 56025 pontedera pi.  
 tel: 0587 291523, fax: 0587 691967,  
 www.ipstudio.org  
 info@ipstudio.org  
 arch.graz.isk@gmail.com

COMUNE DI PONSACCO

PIANO ATTUATIVO DI LOTTIZZAZIONE

Comparto PA9 U.T.O.E. Ponsacco

STUDIO DI ARCHITETTURA  
 arch. franco grassulini  
 viale della rimembranza 57, 56038  
 pansacco pi.  
 tel/fax: 0587 733082,  
 grass.pc@libero.it

STUDIO TECNICO  
 geom. simone iacorossi  
 via g. topi 19, 56030 orciatico - lajatico  
 pi.  
 tel/fax: 0587 641158,  
 iacorossi.geom@live.it

tav.2

NOVEMBRE 2013  
 SCALA 1:1000  
 500



**COMMITTENTE** BALDINI reno, BALDINI patrizia, SARTINI diva,  
**OGGETTO** SOVRAPPOSIZIONE ESTRATTO CATASTALE E RILIEVO STRUMENTALE, ESTRATTO DEL REGOLAMENTO URBANISTICO, DOCUMENTAZIONE FOTOGRAFICA  
**PROGETTO ARCHITETTONICO** arch. graziella iskandar  
 arch. franco grassulini  
 geom. simone iacorossi


SEZIONE A ATTUALE  
 SCALA 1 : 2005,00

Nome punto	18.96	17.50	18.76	223	224	225	221	229	123	120
Quote	8.96	7.50	8.76	9.36	9.44	9.15	9.11	9.09	9.04	9.15
Distanze parziali	2.77	5.25	3.20	11.54	28.65	19.82	20.02	19.25	12.18	103.43
Distanze progressive	0.00	2.77	8.02	11.22	22.76	51.41	71.23	91.25	103.43	103.43




SEZIONE B ATTUALE  
 SCALA 1 : 2005,00

Nome punto	177	221	220	219	218	211	18.47	9.92
Quote	8.88	9.13	9.17	9.30	9.34	9.39	8.47	9.92
Distanze parziali	5.51	5.97	15.67	11.97	13.92	4.60	8.73	4.85
Distanze progressive	0.00	5.51	11.48	27.15	39.12	53.04	66.38	70.98

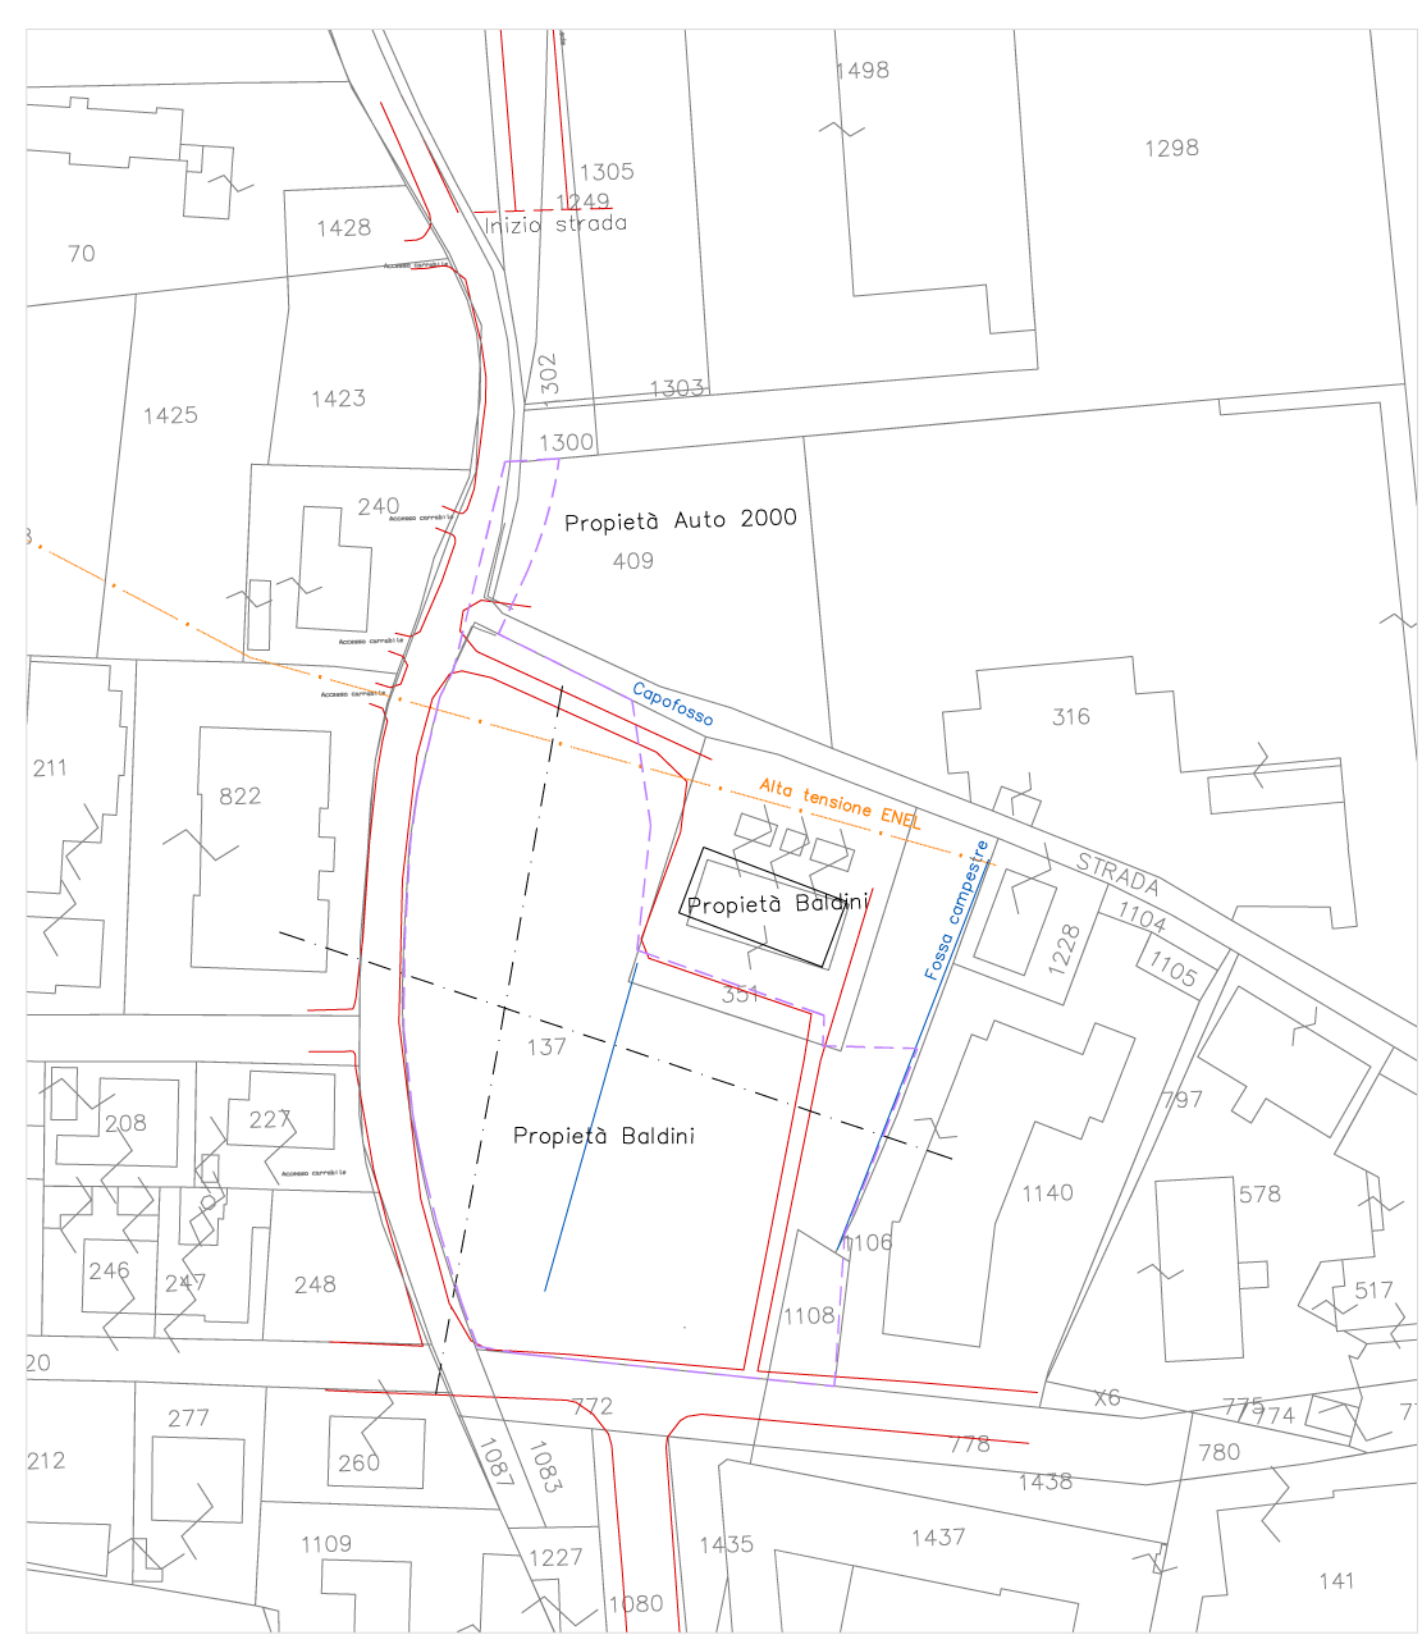

DOCUMENTAZIONE FOTOGRAFICA

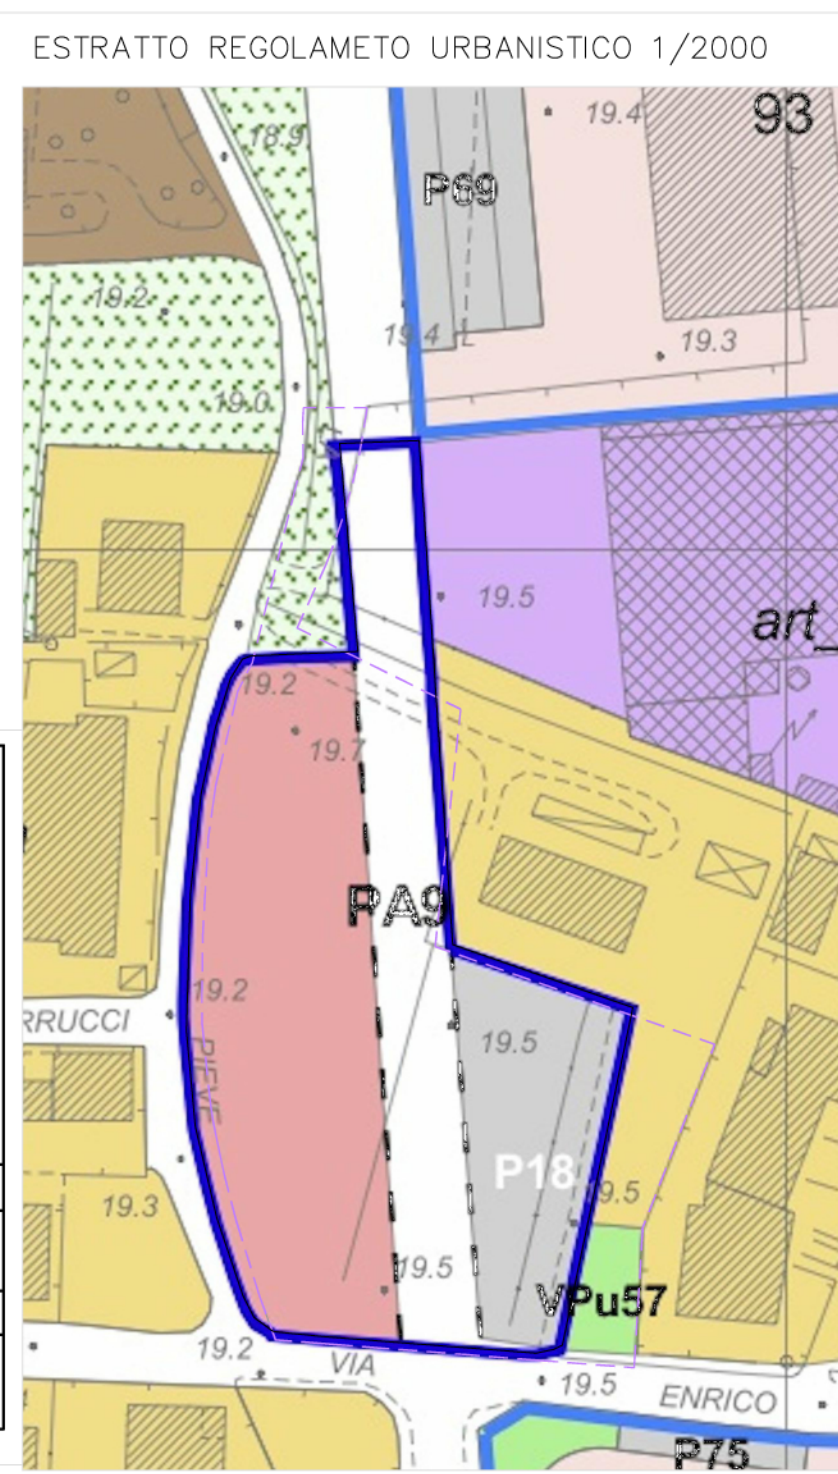

ESTRATTO REGOLAMENTO URBANISTICO 1/2000

SOVRAPPOSIZIONE ESTRATTO CATASTALE E RILIEVO STRUMENTALE - scala 1/1000

SOVRAPPOSIZIONE ESTRATTO CRTE RILIEVO STRUMENTALE - scala 1/500