

IPSTUDIO - ARCHITECTURAL & URBAN DESIGN  
 arch. graziella iskandar  
 via p. micca 25, 56025 pontedera pi.  
 tel: 0587 291523, fax: 0587 691967,  
 www.ipstudio.org  
 info@ipstudio.org  
 arch.graz.isk@gmail.com

COMUNE DI PONSACCO

PIANO ATTUATIVO DI LOTTIZZAZIONE


Comparto PA9 U.T.O.E. Ponsacco

STUDIO DI ARCHITETTURA  
 arch. franco grassulini  
 viale della rimembranza 57, 56038  
 ponsacco pi.  
 tel/fax: 0587 733082,  
 grass.pc@libero.it

STUDIO TECNICO  
 geom. simone iacorossi  
 via g. topi 19, 56030 arcinico - lajatico  
 pi.  
 tel/fax: 0587 641158,  
 iacorossi.geom@live.it

tav.5

NOVEMBRE 2013  
 SCALA 1:200

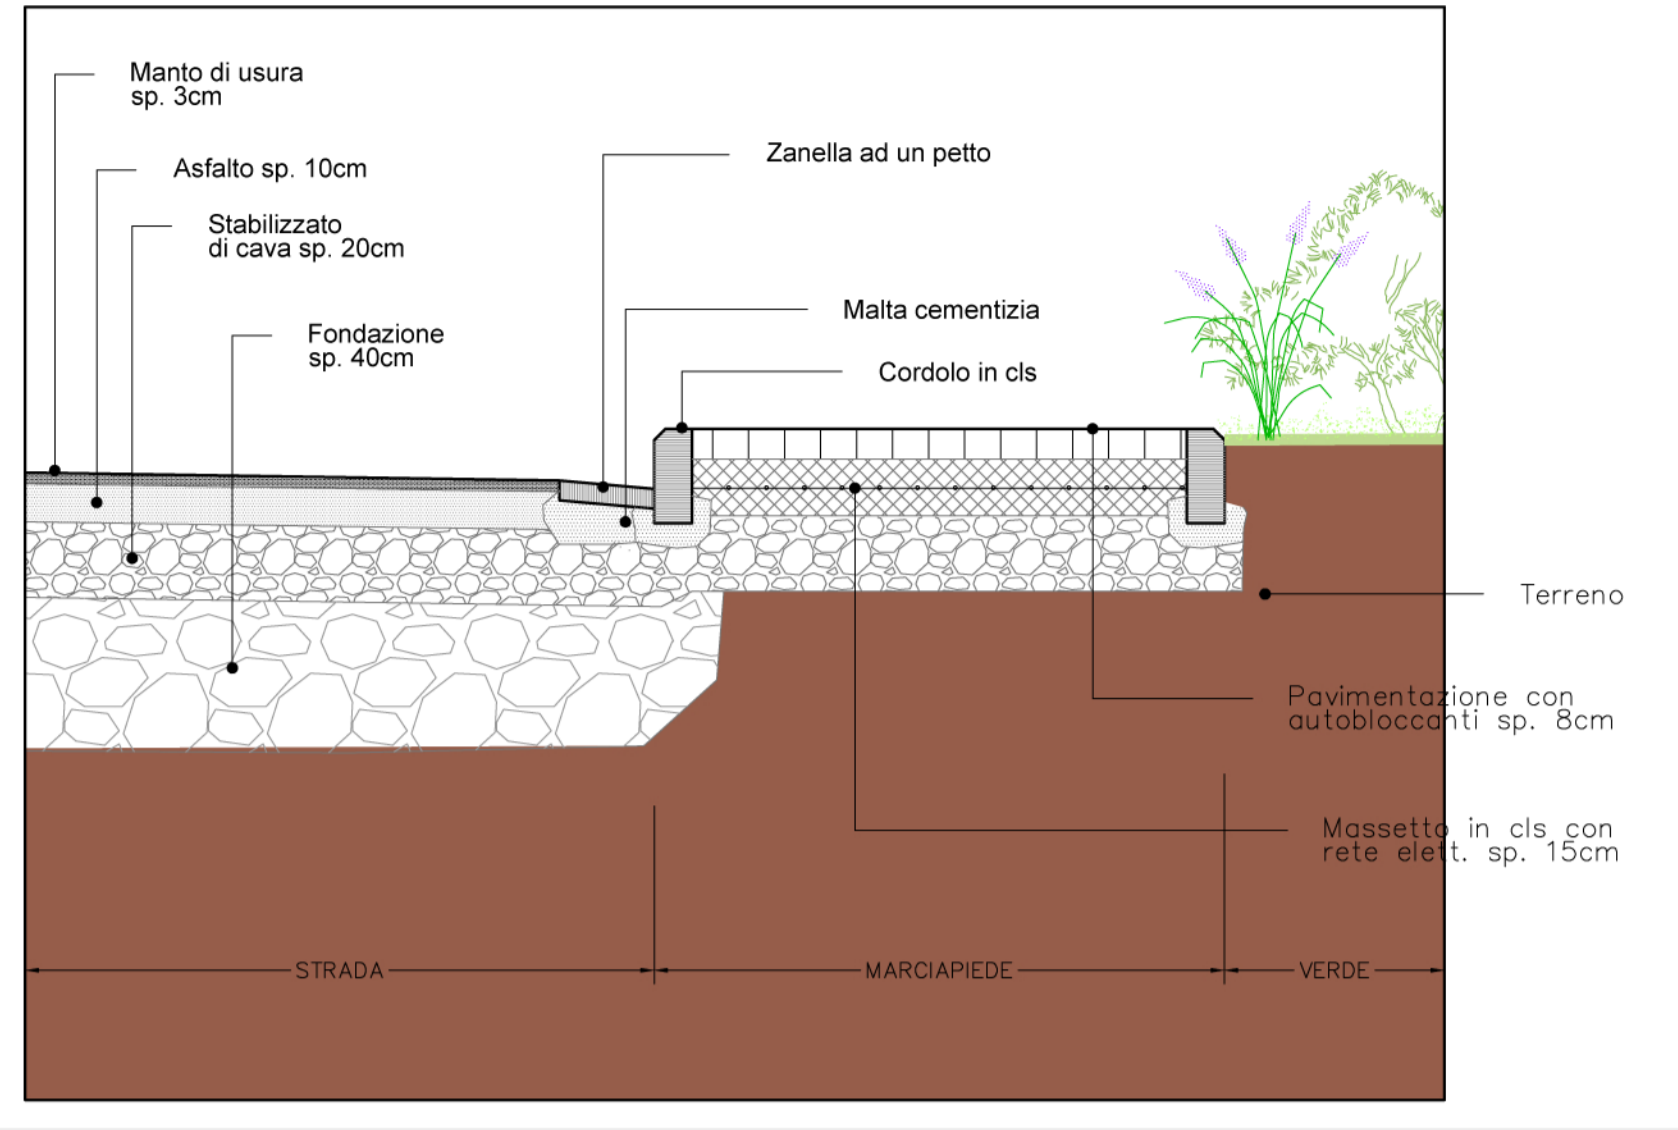

PARTICOLARE "A" - STRADA-MARCIPIEDE-VERDE

Relazione L.13/89 :  
 Si specifica che per gli spazi pubblici la fruibilità è totale, in quanto i marciapiedi hanno larghezza cm 150, con rampe e scivoli inferiori all'8%.  
 La strada non presenta dislivelli di quota.  
 Il verde pubblico è raccordato alla quota della strada e del marciapiede.

COMMITTENTE BALDINI renzo, BALDINI patrizia, SARTINI divo

OGGETTO SCHEMA VIABILITA': sensi di marcia, segnaletica orizzontale e verticale  
 VERIFICA LEGGE 13/89 : fruibilità degli spazi pubblici

PROGETTO ARCHITETTONICO arch. graziella iskandar  
 arch. franco grassulini  
 geom. simone iacorossi

