05

COMUNE DI
*** PONSACCO ***

OGGETTO
PIANO ATTUATIVO DI INIZIATIVA PRIVATA;
"UTOE PA17a E PA17b - COMPLETAMENTO DEL TESSUTO ISEDIATIVO ESITENTE"

UBICAZIONE
VIA GIOTTO

PROPRIETA'
Biemmeffe s.r.l.
- Barsotti Giuliano
- Barsotti Maria Natalizia
- Barsotti Nicolas
- Barsotti Lorenzo

PROGETTISTI
Ing. MICHELE GERINI
Via San Faustino , 1 Pietrabeira 56025 (PI)
e-mail: m.gerini@studiotecnicogerini.it

Geom. CARLANDREA FAVARO
Via I Maggio Sud, 20 - Cascina (PI)
e-mail: c.favaro@alice.it

P.I. RENZO BERNACCHI
via Verdi n° 68 Ponsacco Pisa cell. 328 6617276 tel. 0587 732171
e-mail: renzo.bernacchi@virgilio.it

Designer ROBERTO CICARELLI
via Trieste n° 44 Ponsacco Pisa
e-mail: studio@robertocicarelli.it

TITOLO
SCHEMA DEGLI IMPIANTI - fognat. nera - fogn. bianca

INDICE
PLANIMETRIA FOGNATURA NERA, FOGNATURA BIANCA

DATA
GENNAIO 2014

SCALA
1:500

NUMERO ELABORATO
05

NOTE

NOME FILE

DATA	DESCRIZIONE	VISTO
DATA	DESCRIZIONE	VISTO
DATA	DESCRIZIONE	VISTO
DATA	DESCRIZIONE	VISTO

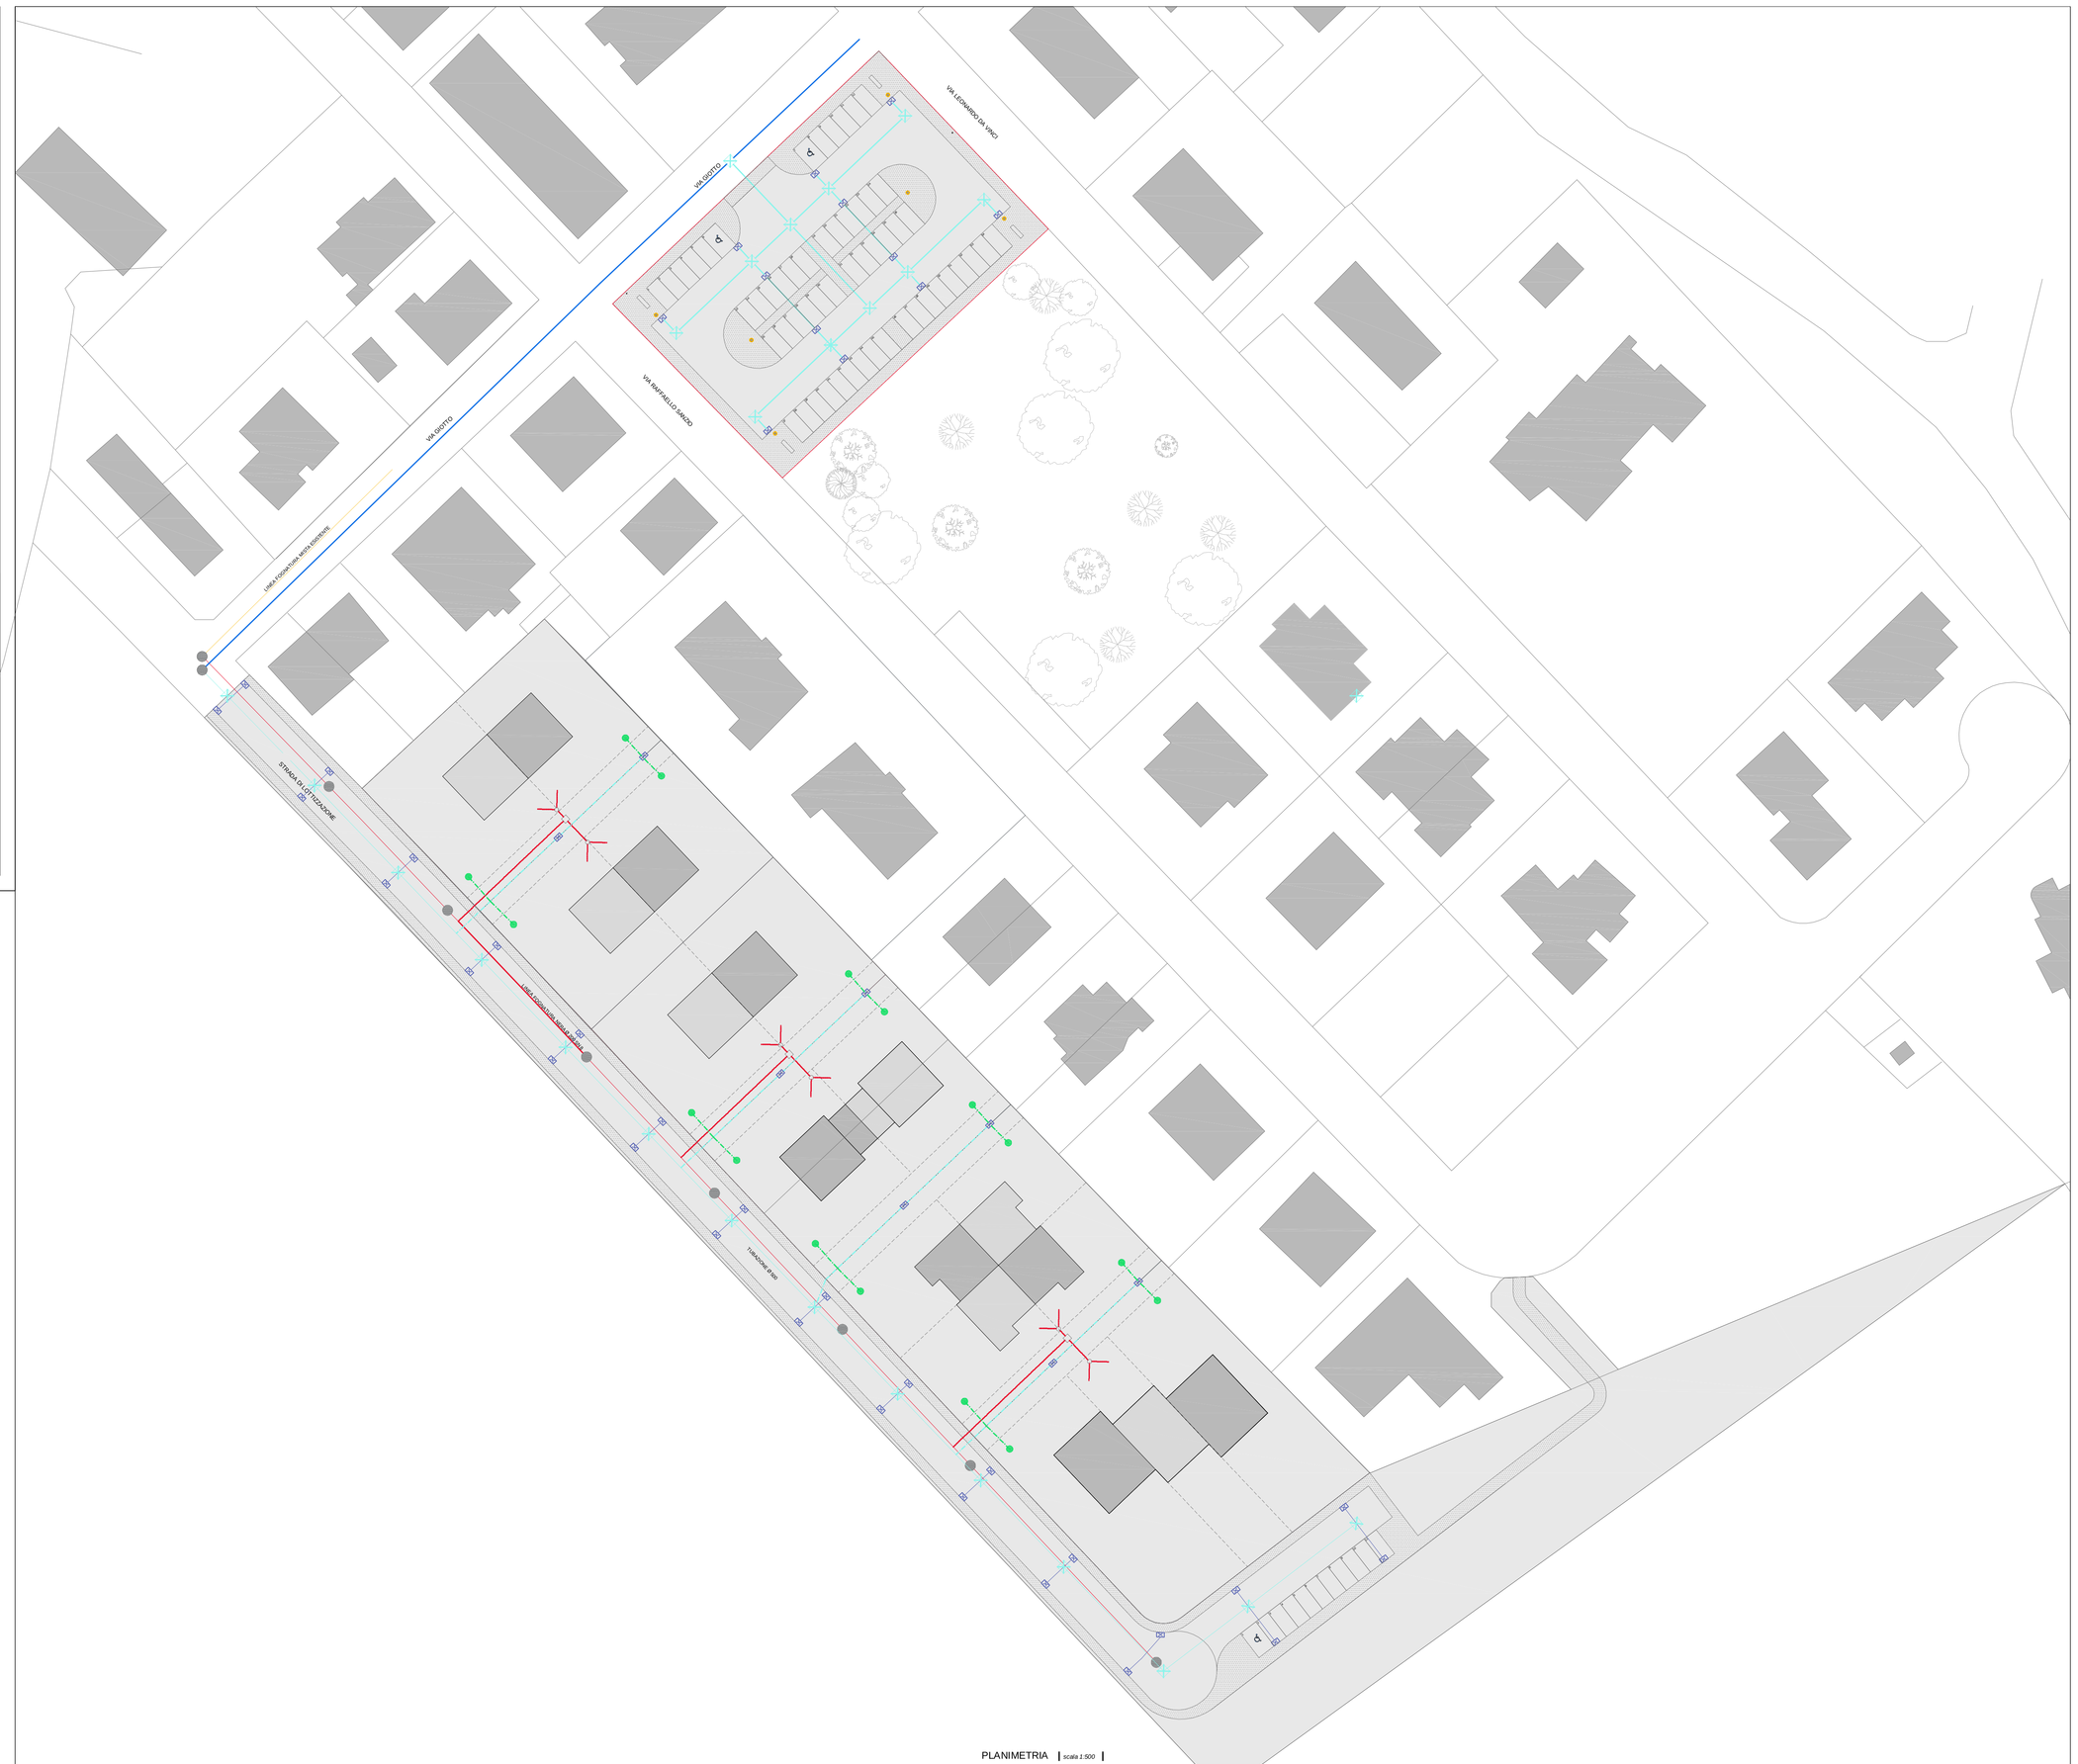

PLANIMETRIA | scala 1:500 |

LEGENDA FOGNATURA NERA

- LINEA FOGNATURA MISTA ESISTENTE via Giotto
- LINEA FOGNATURA NERA Ø 200 SN 8
- LINEA ALLACCIO PER ABITAZIONI Ø 160
- CHIUSINI IN GHISA SFEROIDALE CLASSE 400
- TUBAZIONI Ø 125 ALL'INTERNO DELLA PROPRIETA'

SCHEMA DISTRIBUTIVO FOGNATURA NERA

LEGENDA FOGNATURA BIANCA

- LINEA FOGNATURA PUBBLICA ESISTENTE via Giotto Ø 500 MM
- TUBAZIONE Ø 500
- TUBAZIONE ALLACCIO INTERNO
- CADITOIA
- ALLACCIO LOTTI