
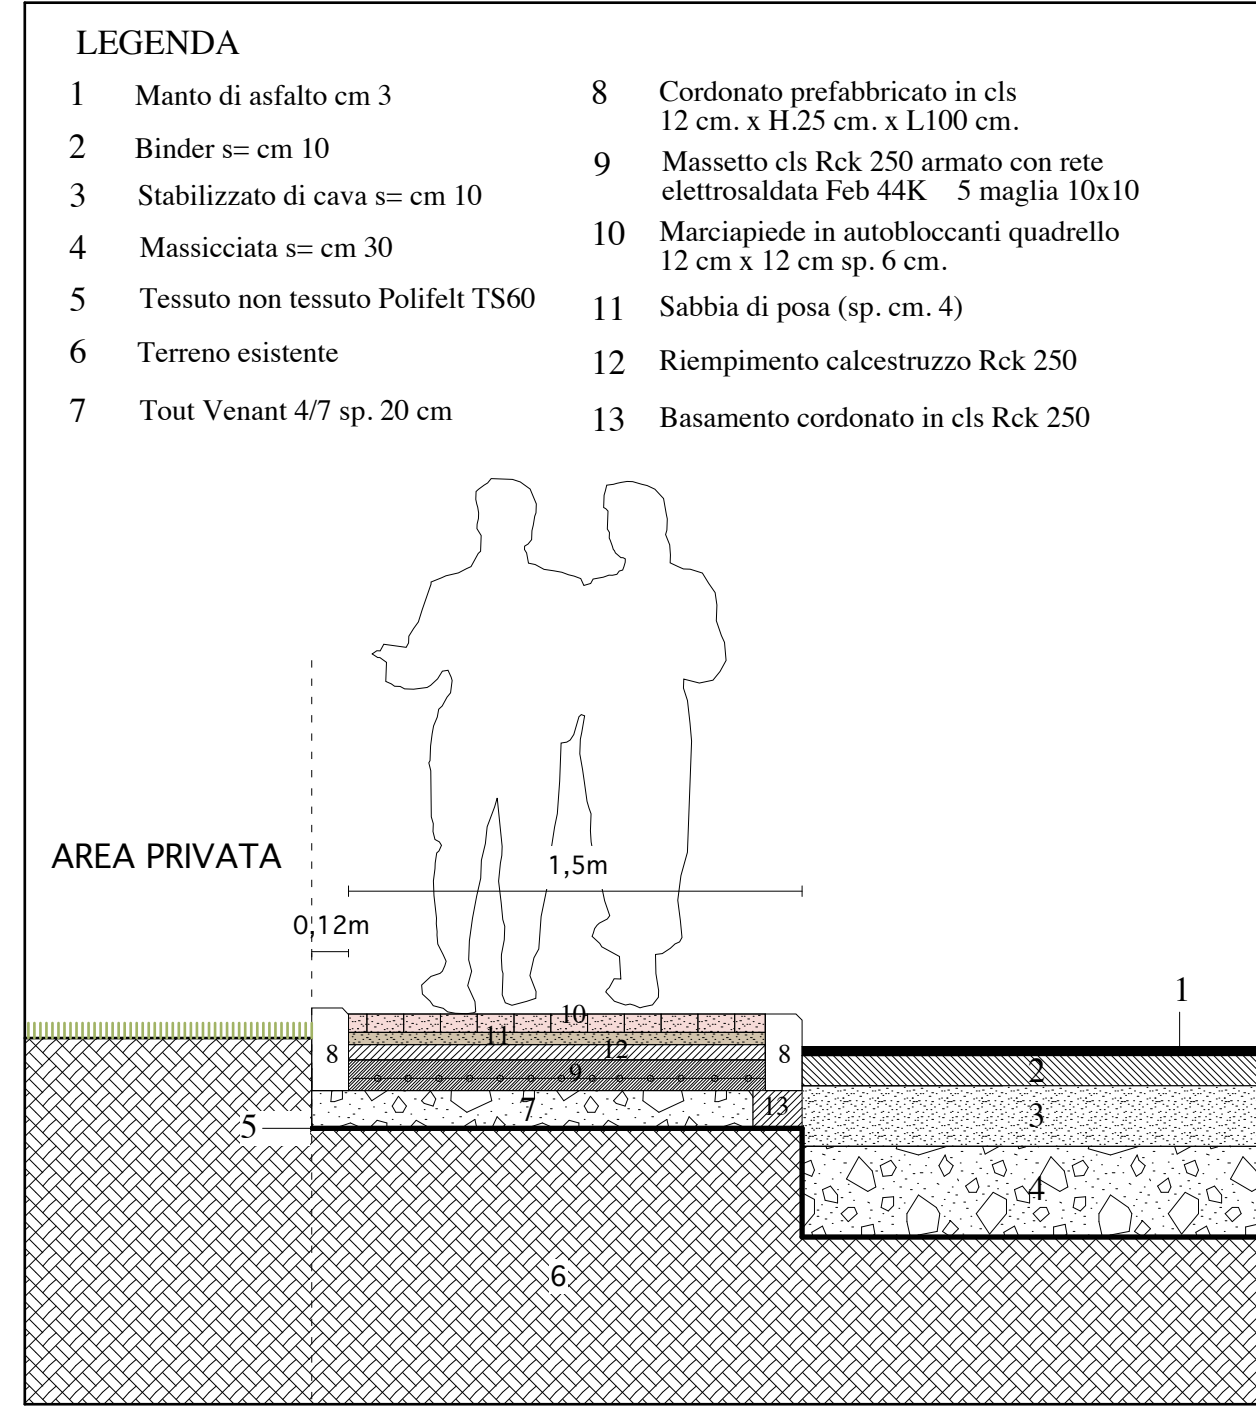
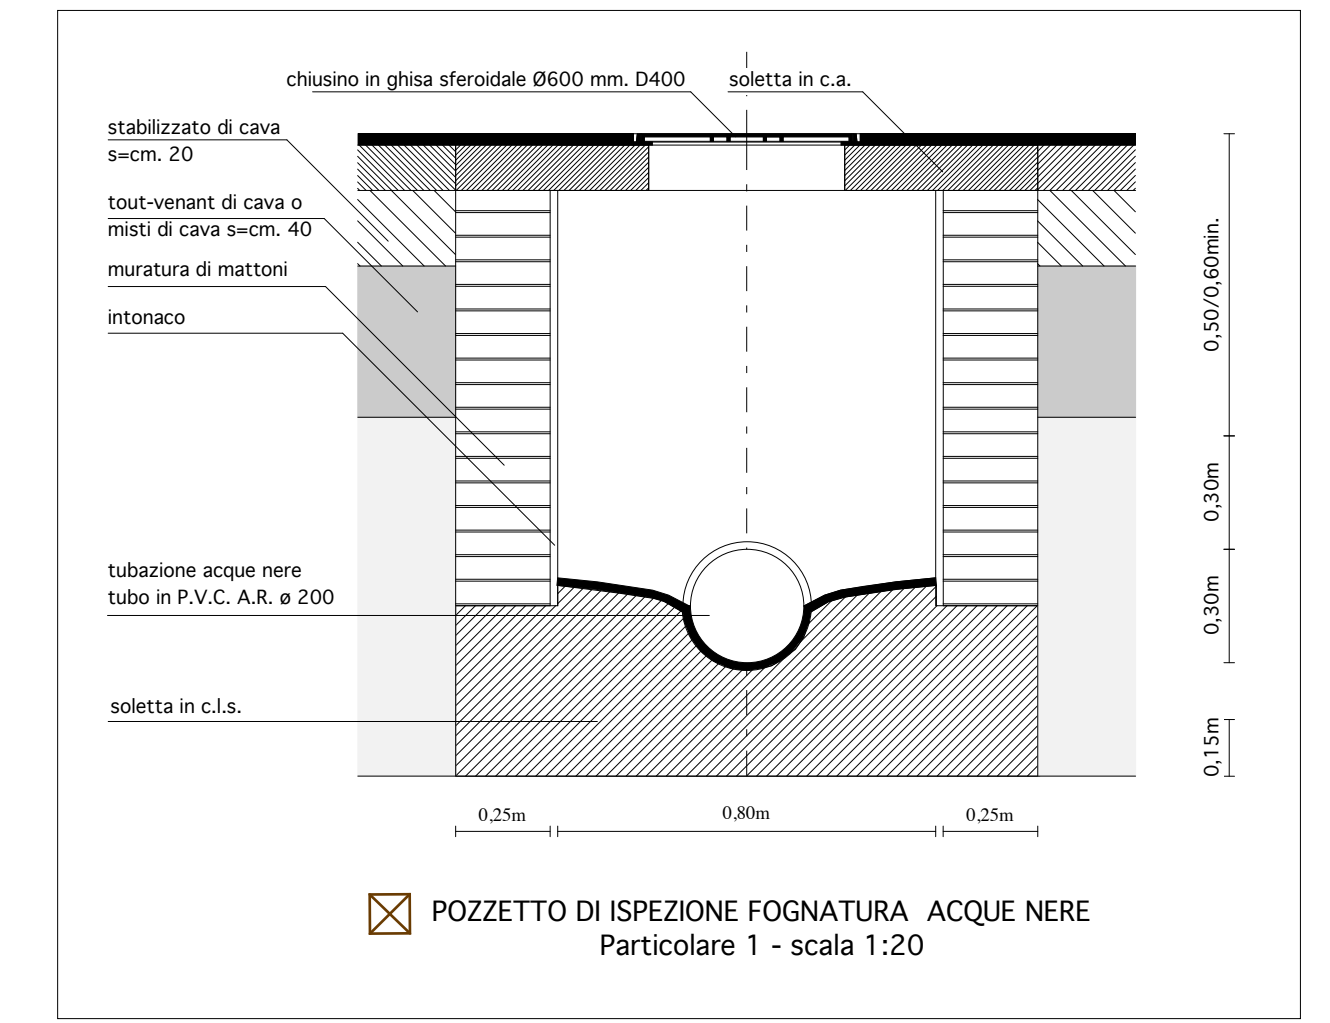


PLANIMETRIA COMPARTO _ scala 1:200

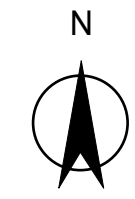

PIANO ATTUATIVO per LOTTO EDIFICABILE CON DESTINAZIONE D'USO RESIDENZIALE PONSACCO

comune PONSACCO
 titolare PARROCCHIA DI PONSACCO

progettista
 dott. CLAUDIO SALVADORI architetto
 dott. CRISTINA SALVADORI architetto
 via G. Carducci 19 - Ponsacco - PI -
 Tel. 0587-732224 Fax 0587-737770
 email segreteria@progettazionecivili.com

collaboratore
 dott. GIOVANNI BALDINI architetto

2

Schema allacci per opere di urbanizzazione

scala 1:200/ 1:25