


PLANIMETRIA COMPARTO VERIFICA REQUISITO DI ACCESSIBILITA' _ scala 1:200

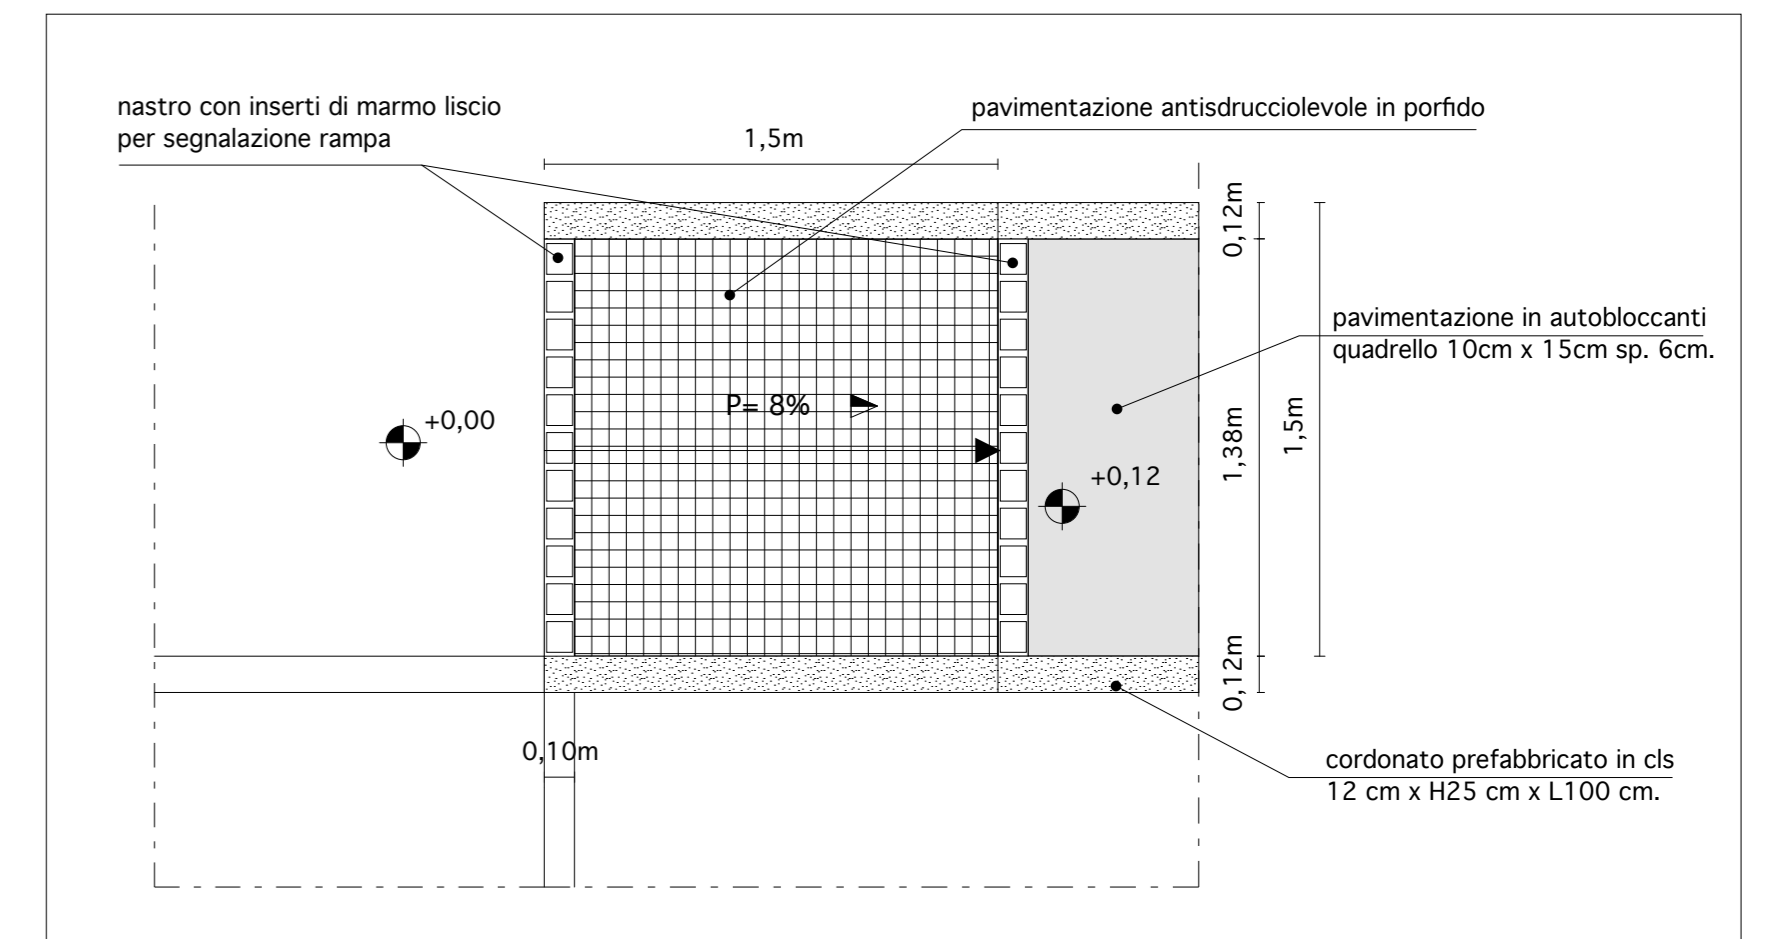

PARTICOLARE A - RAMPA MARCIAPIEDE

PIANTA scala 1:25

**PIANO ATTUATIVO per LOTTO EDIFICABILE
CON DESTINAZIONE D'USO RESIDENZIALE
PONSACCO**

comune PONSACCO
titolare PARROCCHIA DI PONSACCO

progettista
dott. CLAUDIO SALVADORI architetto
dott. CRISTINA SALVADORI architetto
via V. Veneto 11 - Ponsacco - PI -
Tel. 0587-732224 Fax 0587-737770
email segreteria@progettazionecivili.com

collaboratore
dott. GIOVANNI BALDINI architetto

3

Verifica requisito accessibilità

scala 1:200/ 1:25