

COMUNE DI PONSACCO

PIANO DI LOTTIZZAZIONE COMPARTO PA21b

PONSACCO, VIA QUASIMODO  
GONNELLI COSTRUZIONI SRL

SUDDIVISIONE SPAZI PUBBLICI E PRIVATI




PROGETTISTI: Fabrizio Bracci architetto

IL RAPPRESENTANTE/PROPRIETARIO

Gonnelli Costruzioni srl  
Via A. Gramsci, 37-A  
56038 PONSACCO  
part. IVA 0128031 0667

PROGETTO N°:	CCO. N°:	SCALA: vedi dettaglio elaborati	DATA:
--------------	----------	---------------------------------	-------

STATO DI PROGETTO SUDDIVISIONE SPAZI PUBBLICI E PRIVATI, DIMENSIONAMENTO	TAVOLA <b>4</b>
---	--------------------

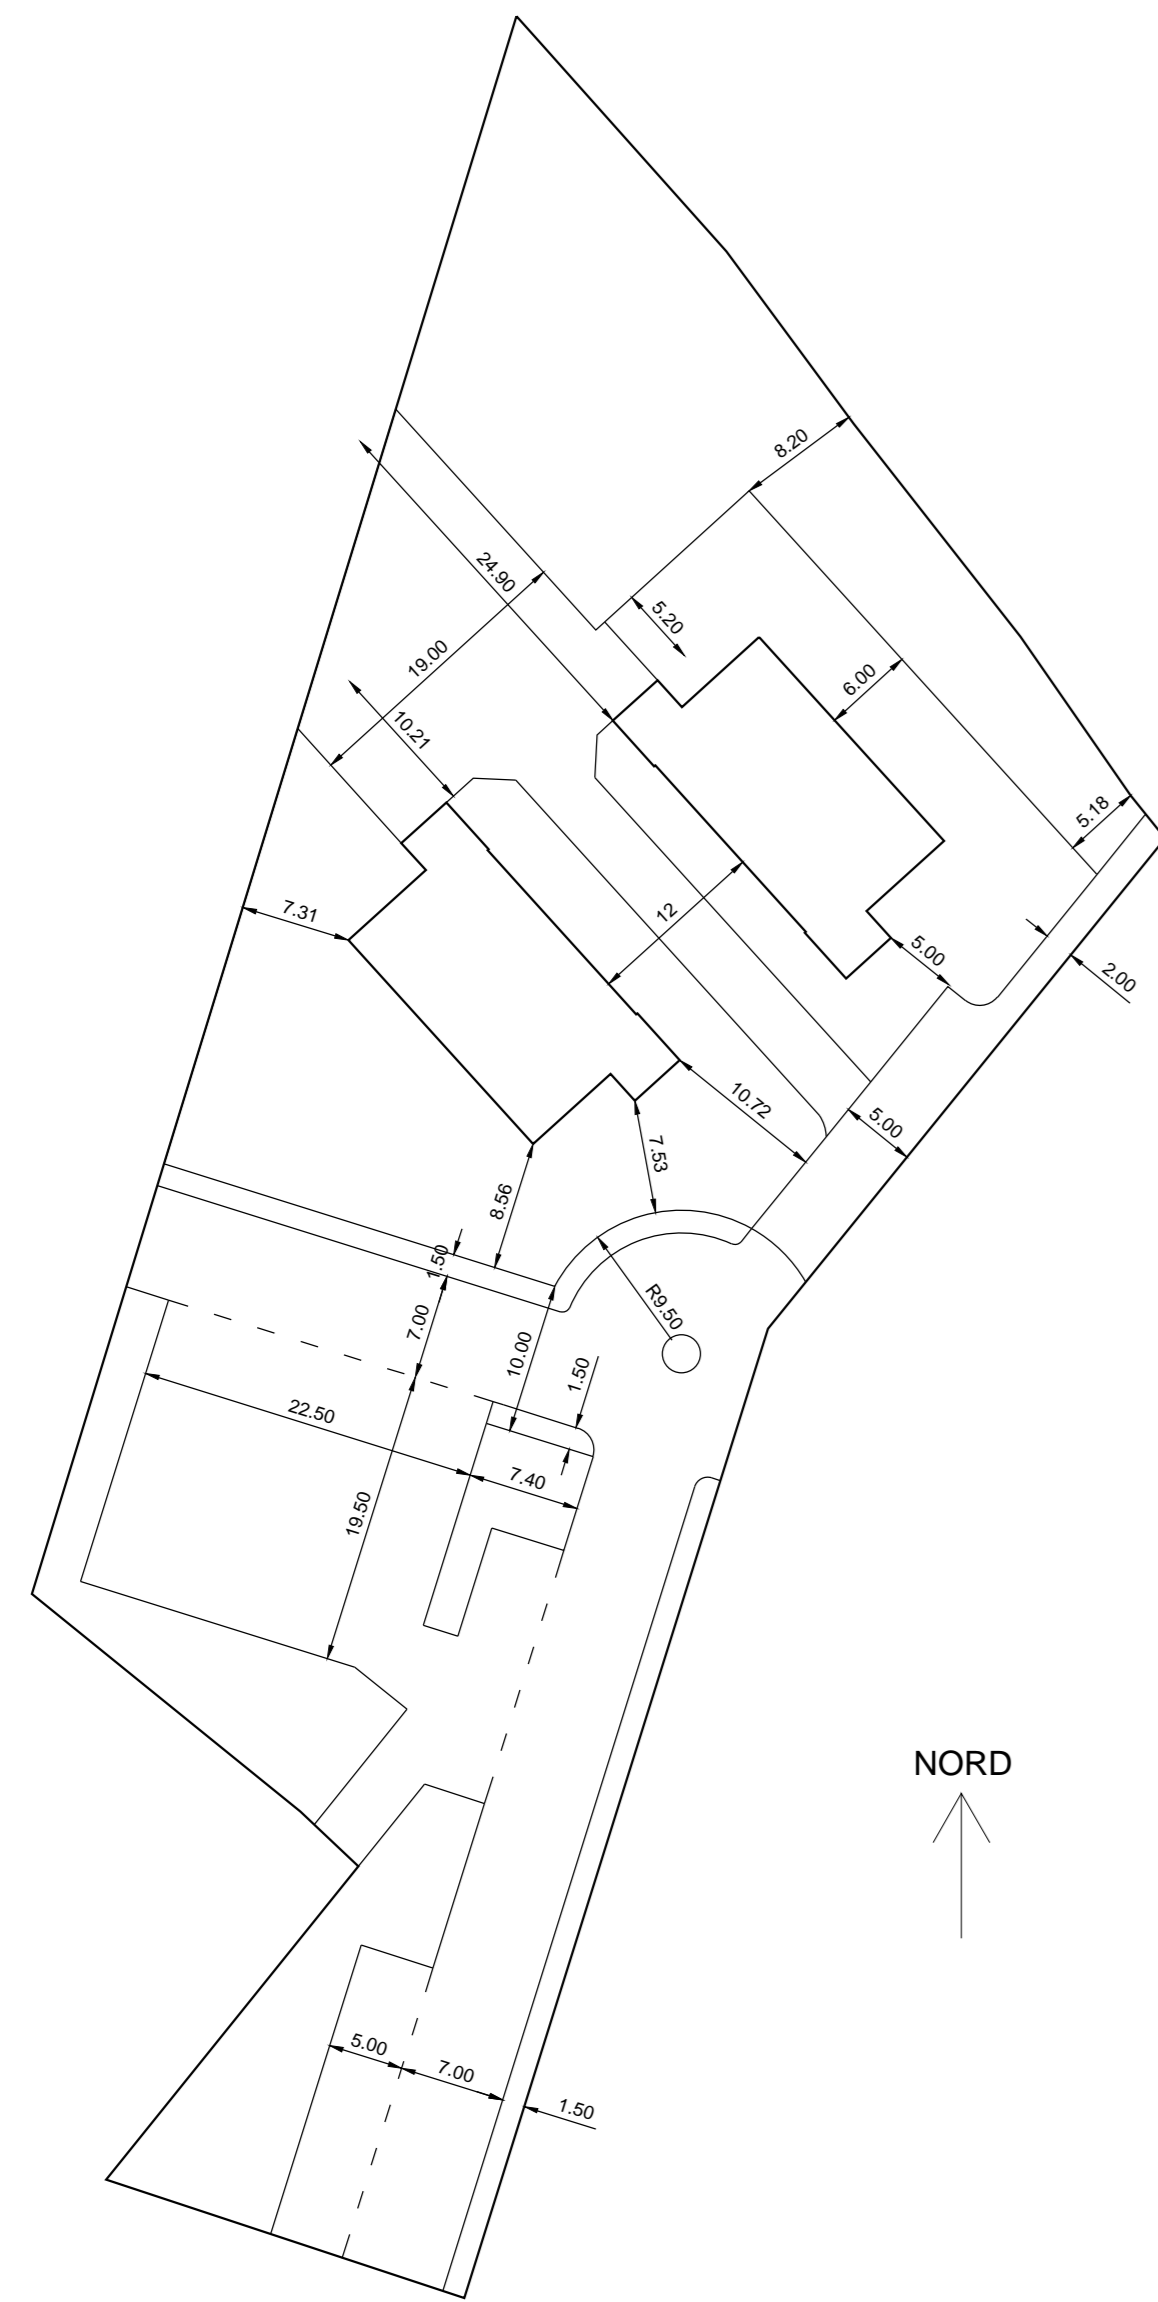


PLANIMETRIA COMPARTO PA21b

INDIVIDUAZIONE LOTTO E DISTANZE  
TRA EDIFICI, DAI CONFINI E DIMENSIONI  
DEGLI SPAZI PUBBLICI

SCALA 1:500

DETTAGLIO  
SUPERFICIE  
A STANDARD

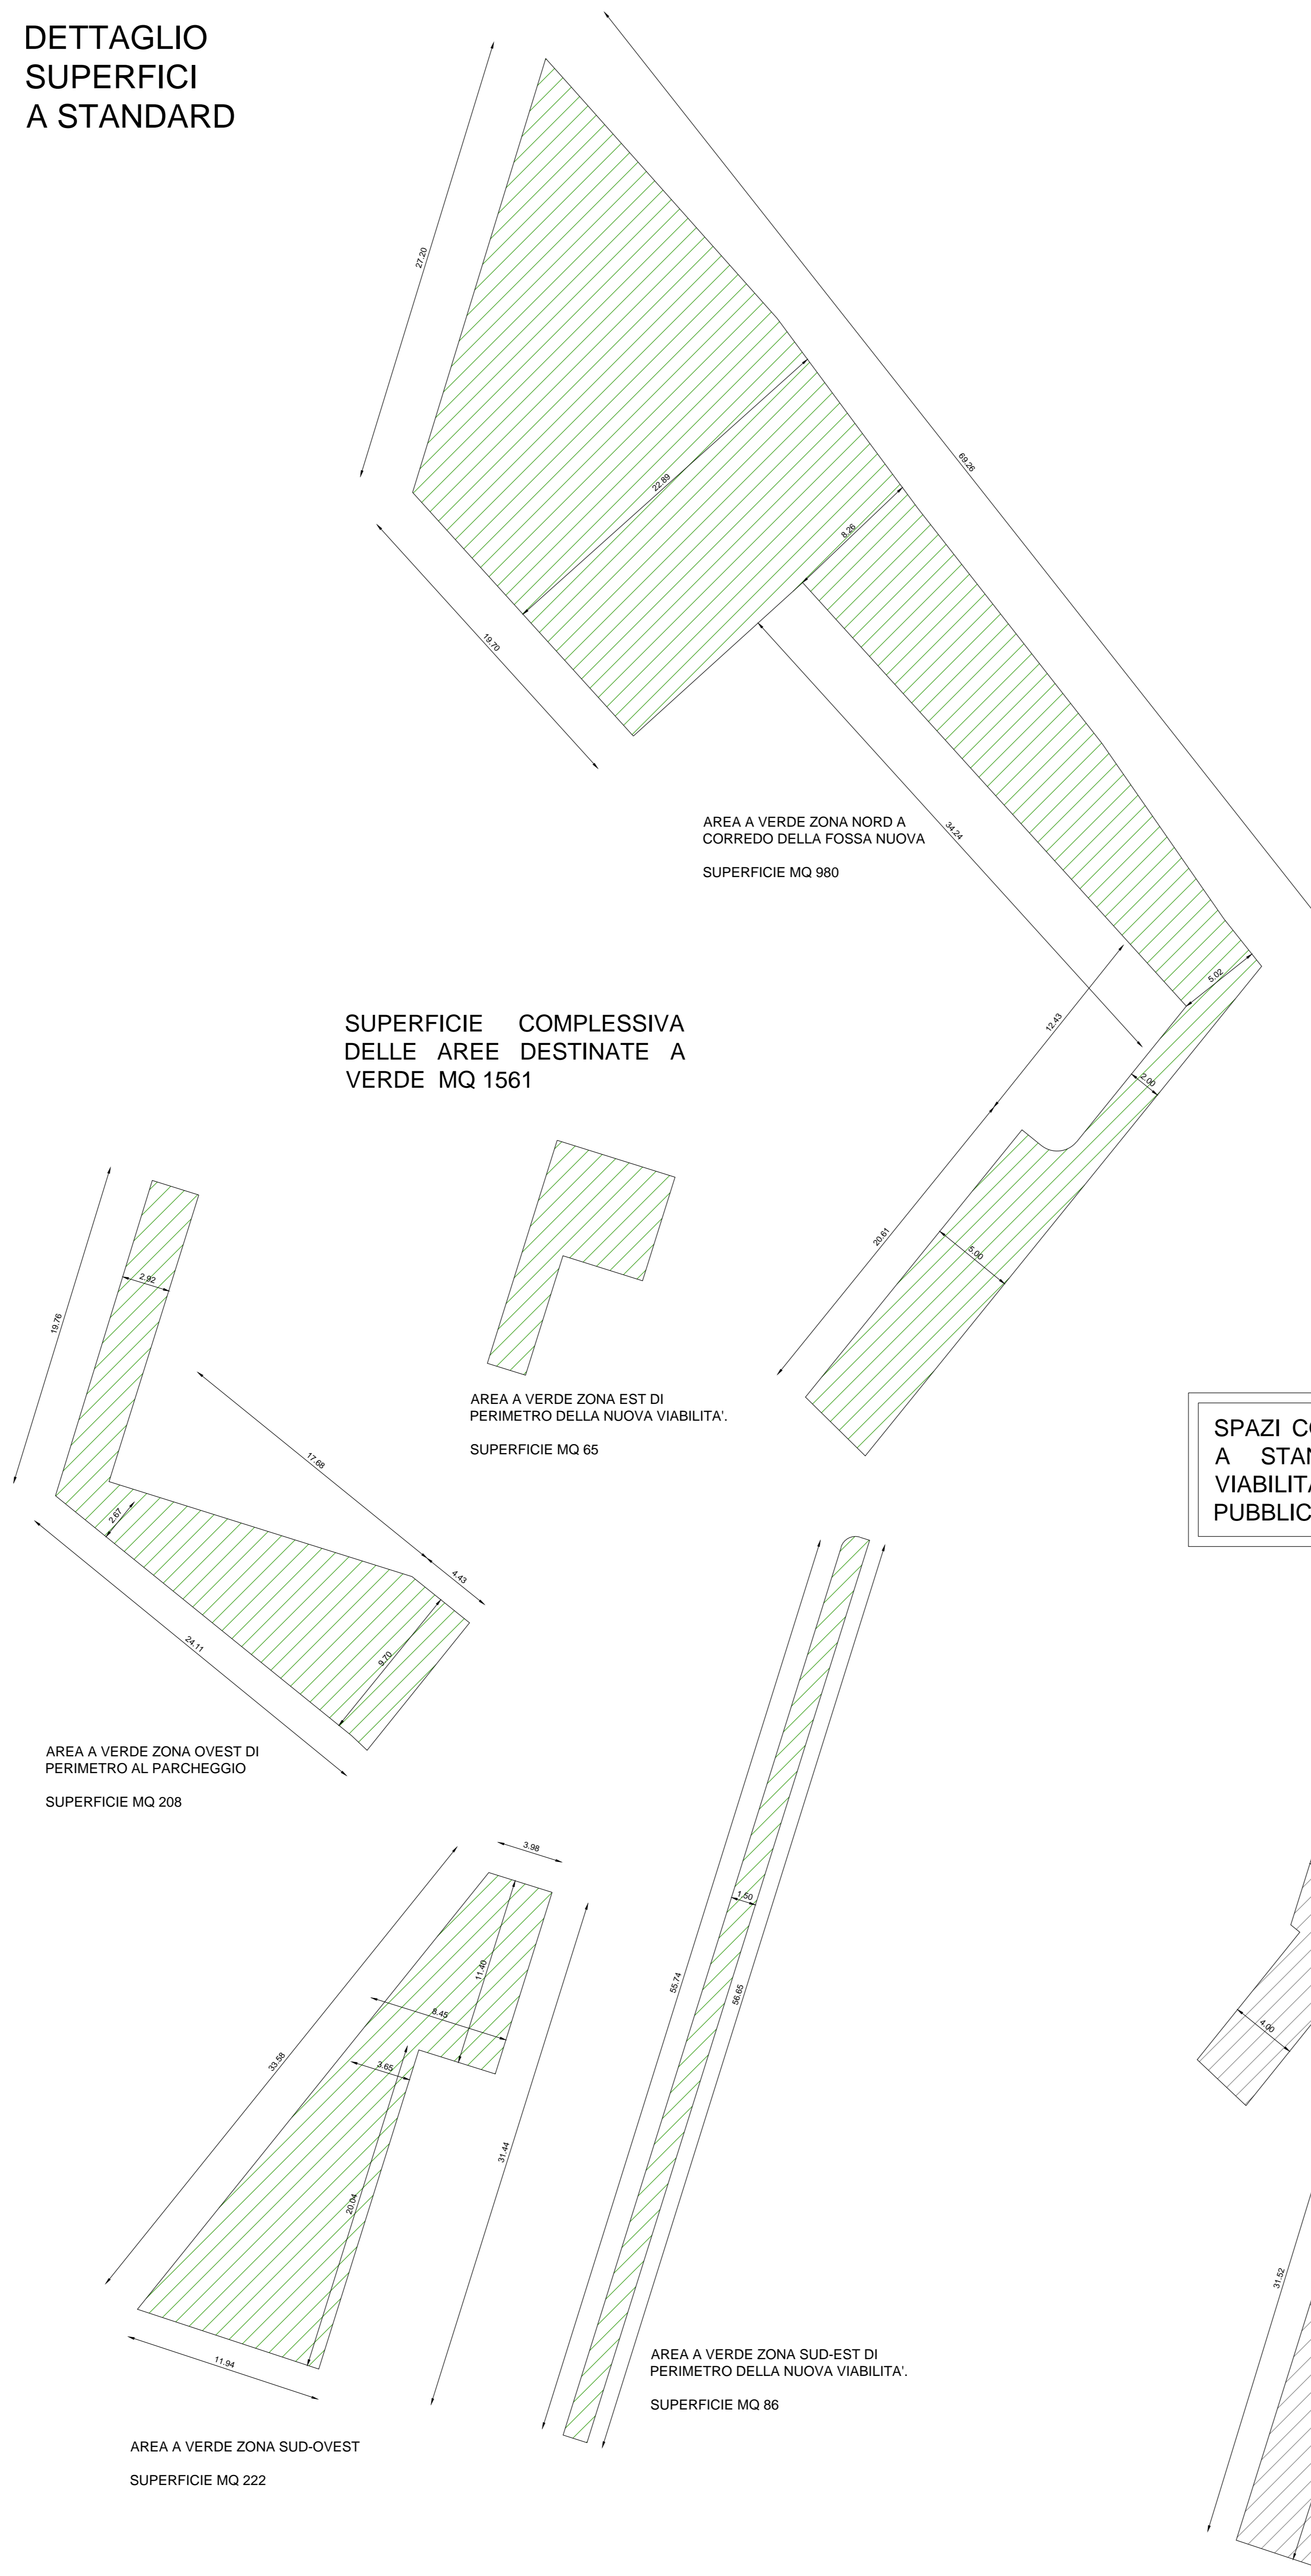


SUPERFICIE COMPLESSIVA  
DELLE AREE DESTINATE A  
VERDE MQ 1561

DETTAGLIO  
SUPERFICIE  
FONDIARIA





SUPERFICIE FONDIARIA COMPLESSIVA  
MQ 2055 < DI MQ 2056 MASSIMI.

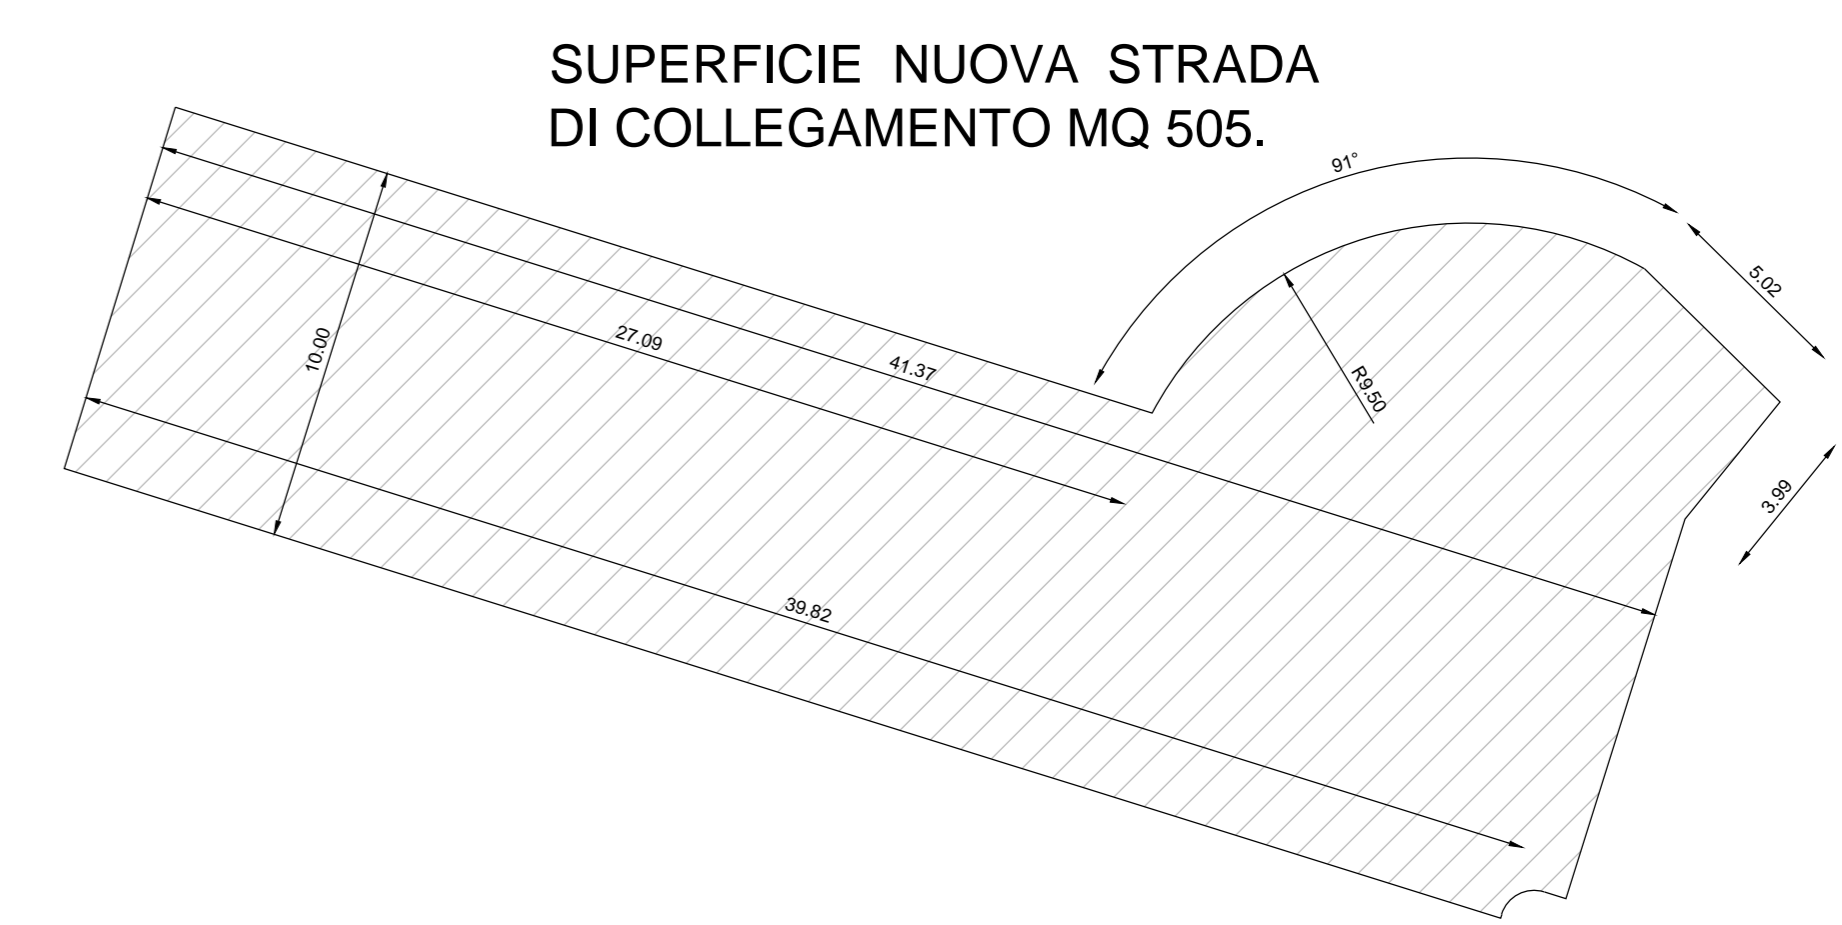

SUPERFICIE NUOVA STRADA  
DI COLLEGAMENTO MQ 505.

SPAZI COMPLESSIVI RISERVATI  
A STANDARD PER VERDE,  
VIABILITÀ E PARCHEGGIO  
PUBBLICI MQ 3085 > DI MQ 3084 MINIMI.

SUPERFICIE COMPLESSIVA DELLE  
AREE DESTINATE A PARCHEGGIO  
E MANOVRA MQ 1019  
(SUPERFICIE DI SOSTA E MANOVRA PER OGNI ALLOGGIO  
PREVISTO IN LOTTIZZAZIONE MQ 25; ALLOGGI PREVISTI 8  
PER COMPLESSIVI MQ 200 < DI 1019 DI PROGETTO)

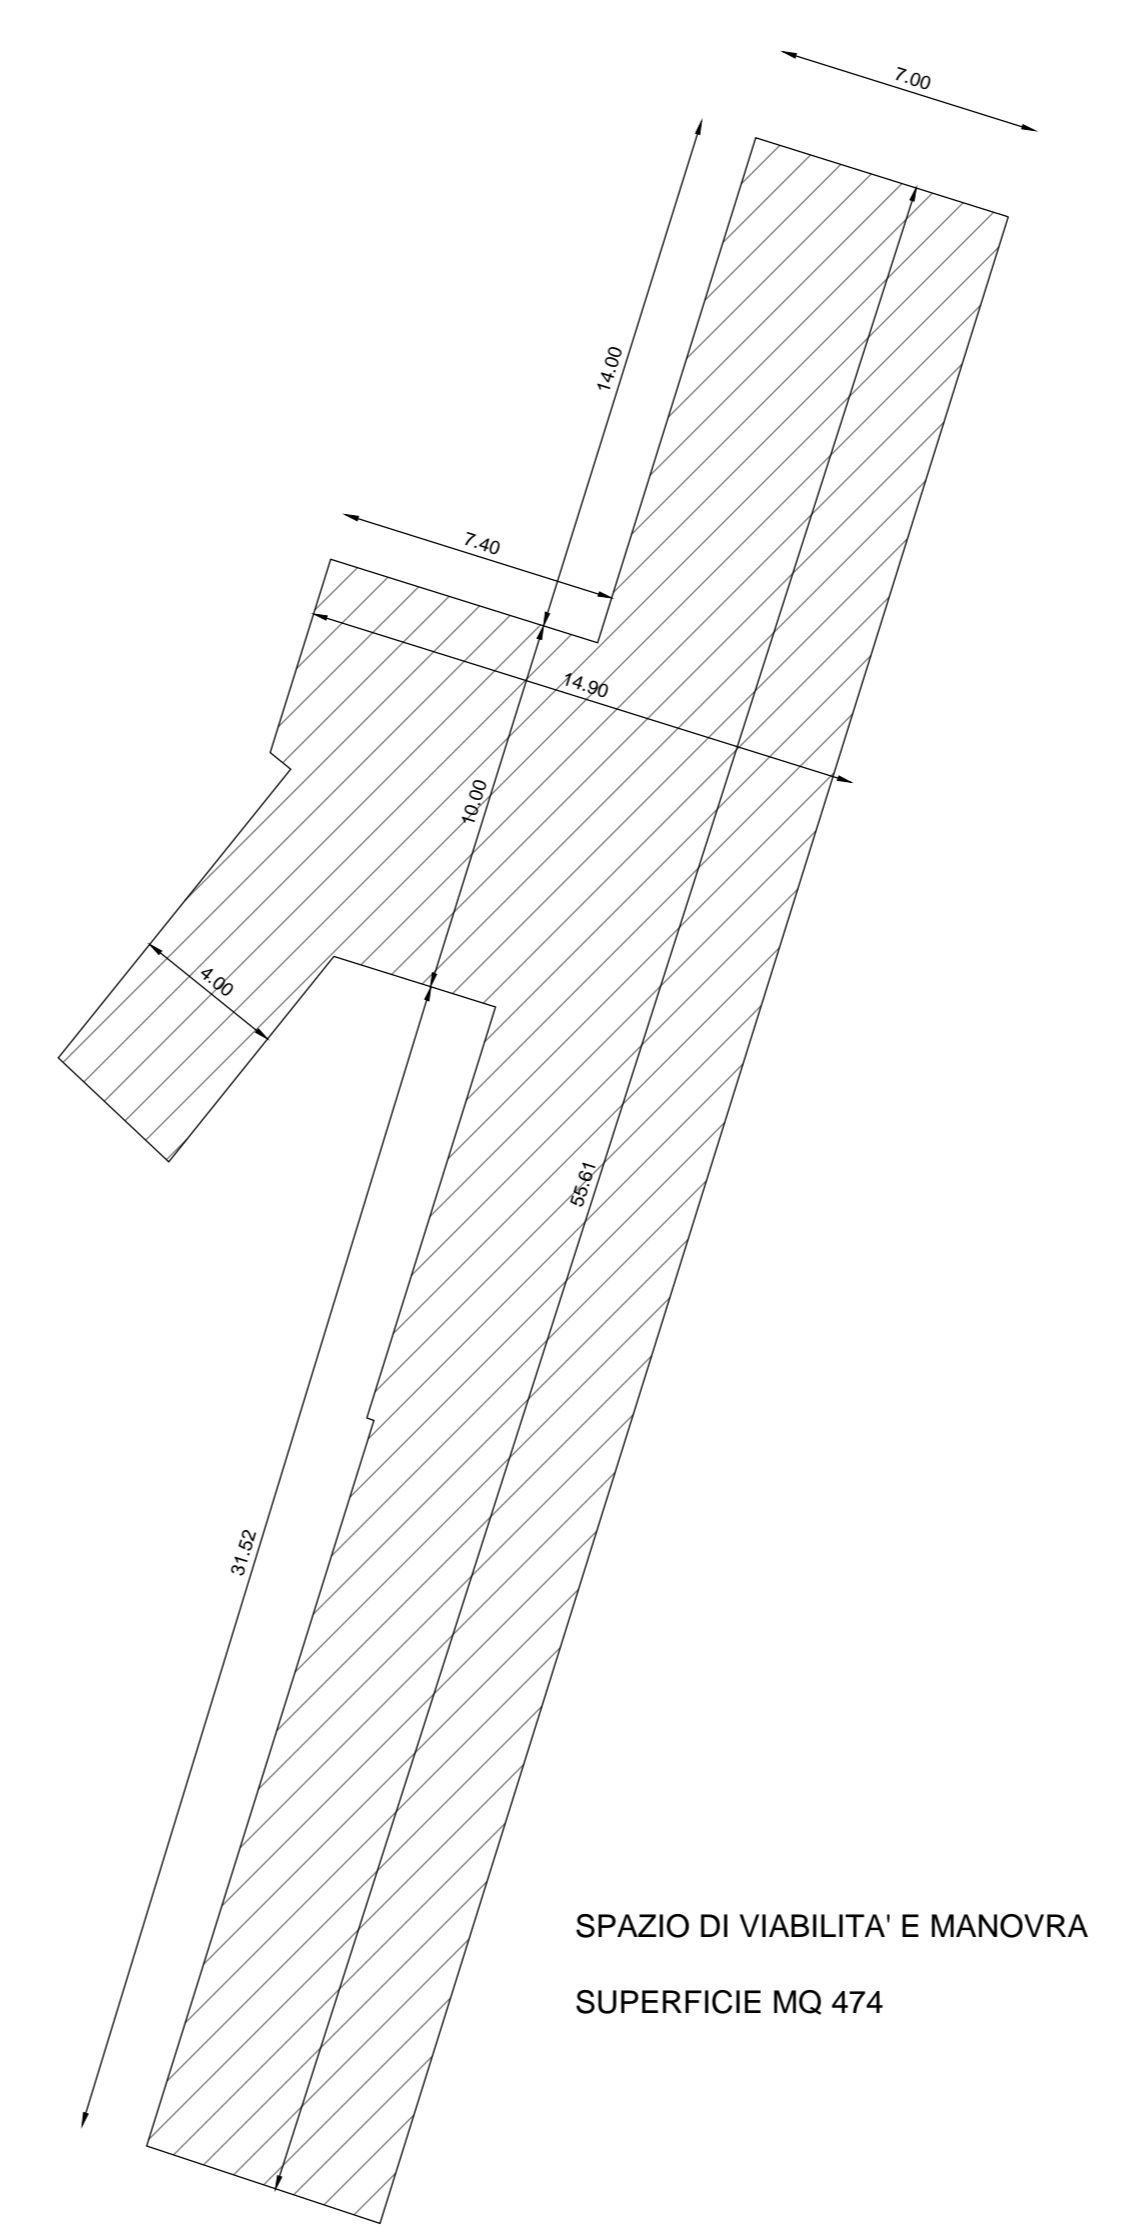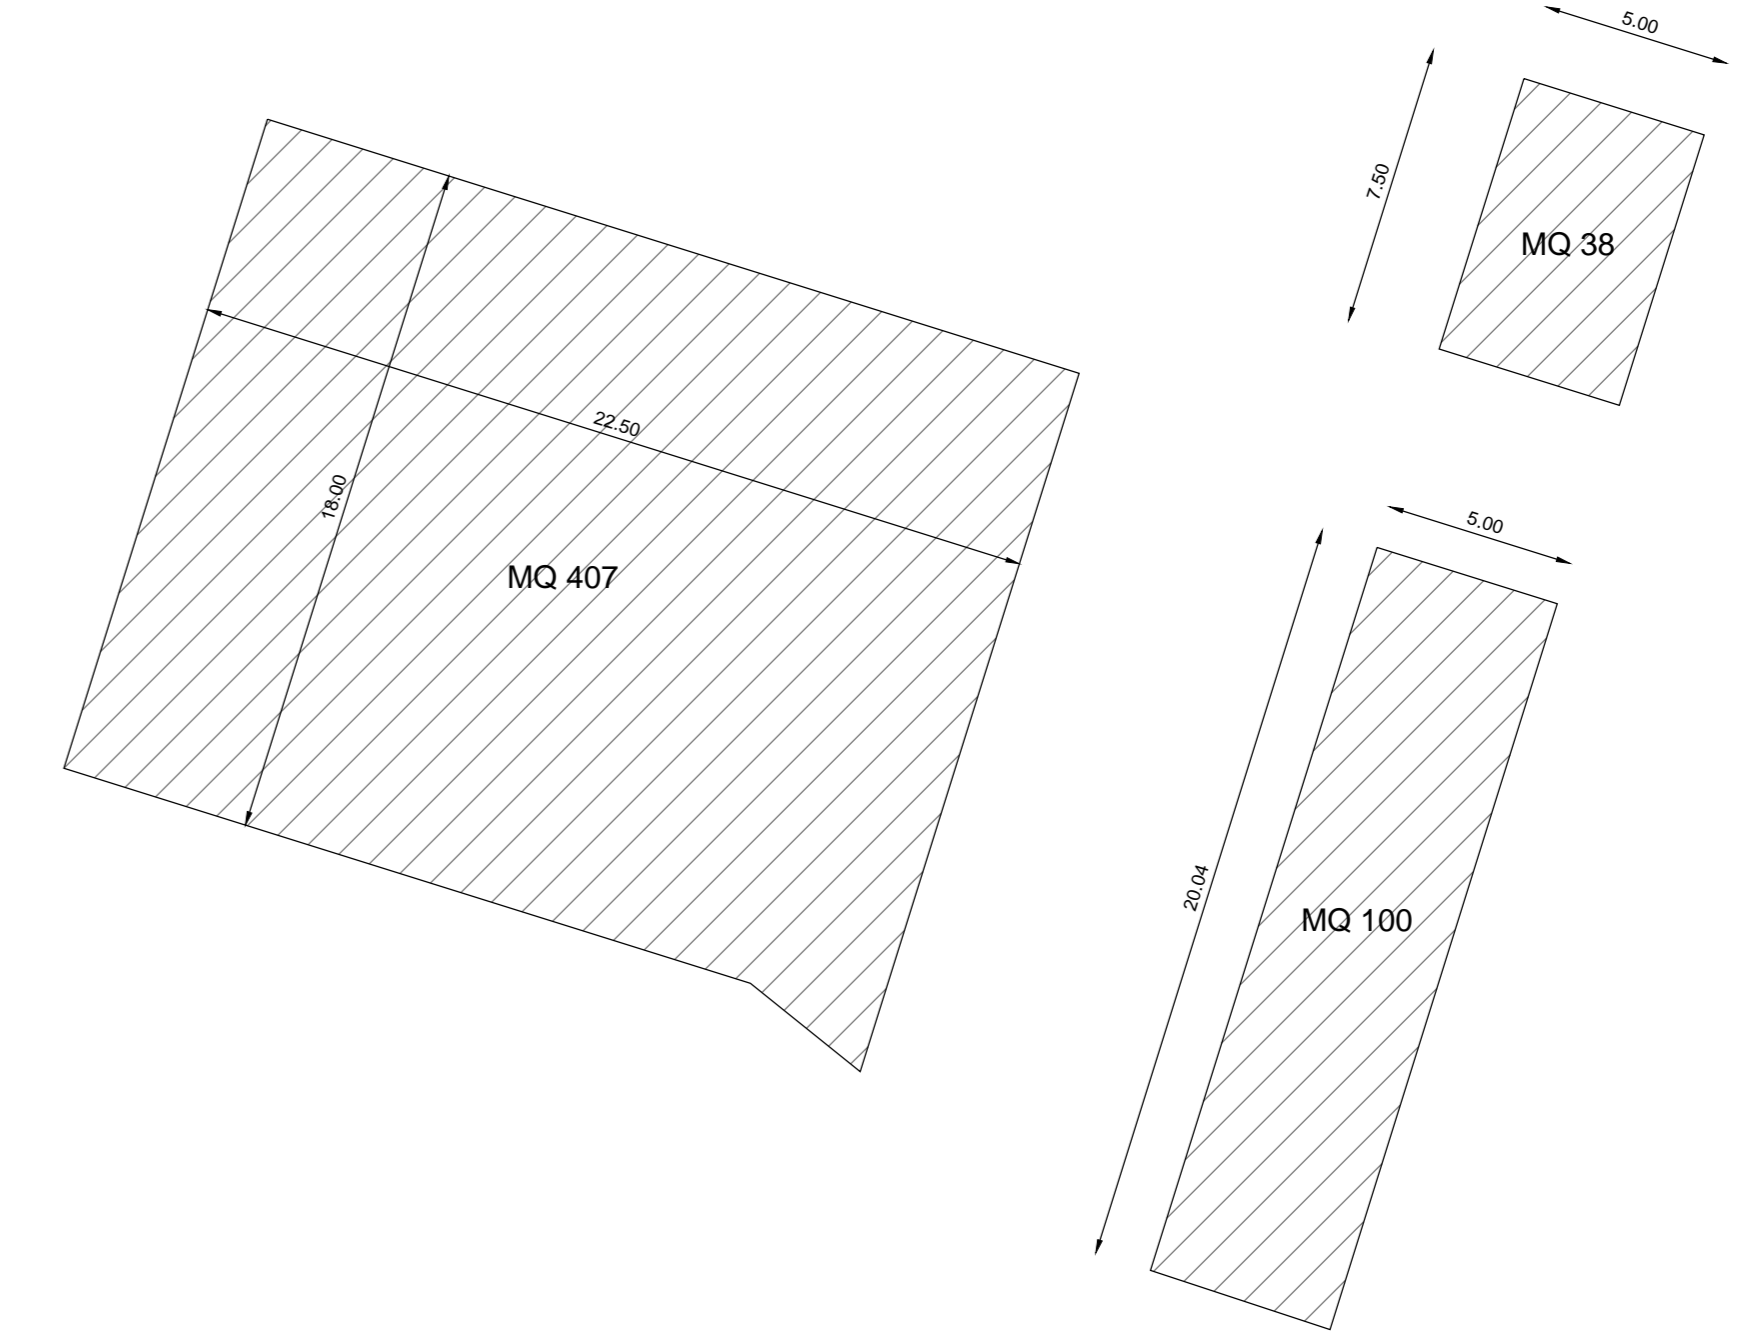

SPAZIO DI VIABILITÀ E MANOVRA  
SUPERFICIE MQ 474