





PLANIMETRIA TIPOLOGIA EDILIZIA1 _ scala 1:200

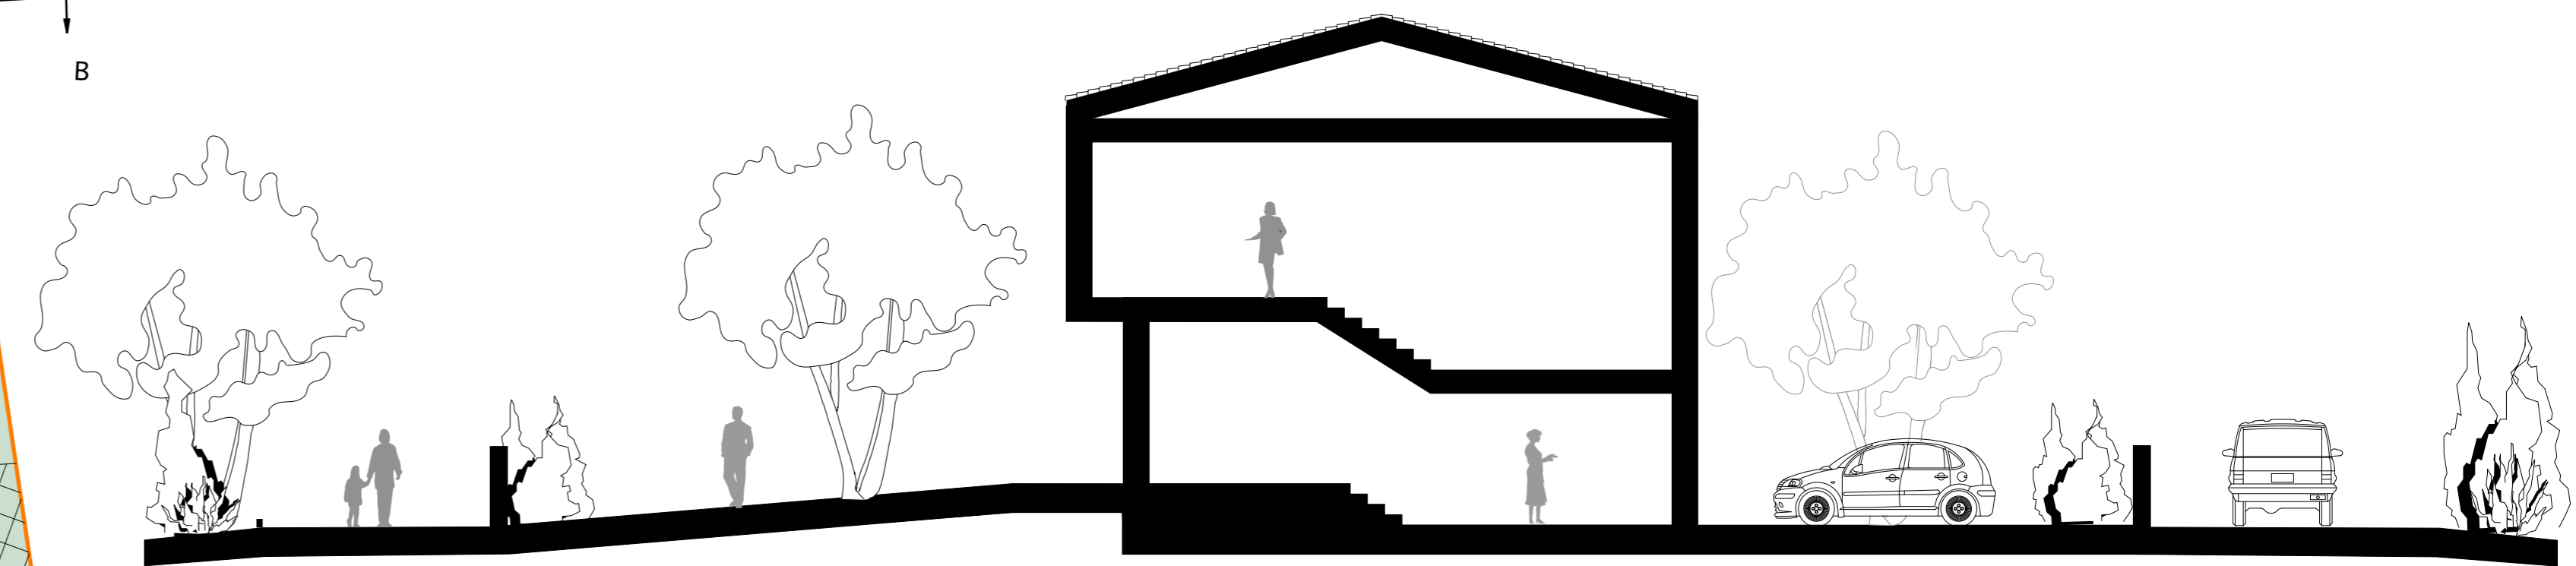


SEZ A-A _ scala 1:100

NOTA: si precisa che le indicazioni di pianta sezioni e prospetti, sono solo indicative e non vincolanti rispetto ad una futura realizzazione del fabbricato residenziale.

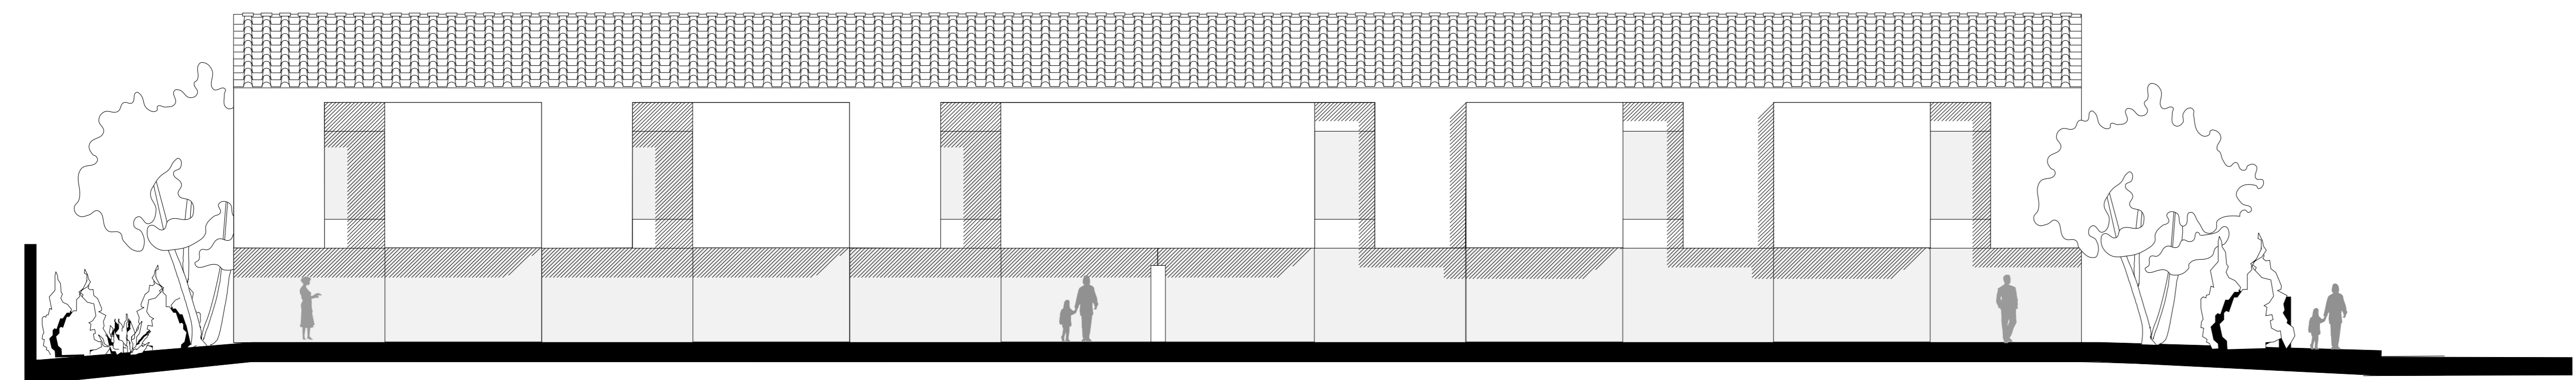

INDICAZIONE DI UN PROSPETTO TIPO_ scala 1:100

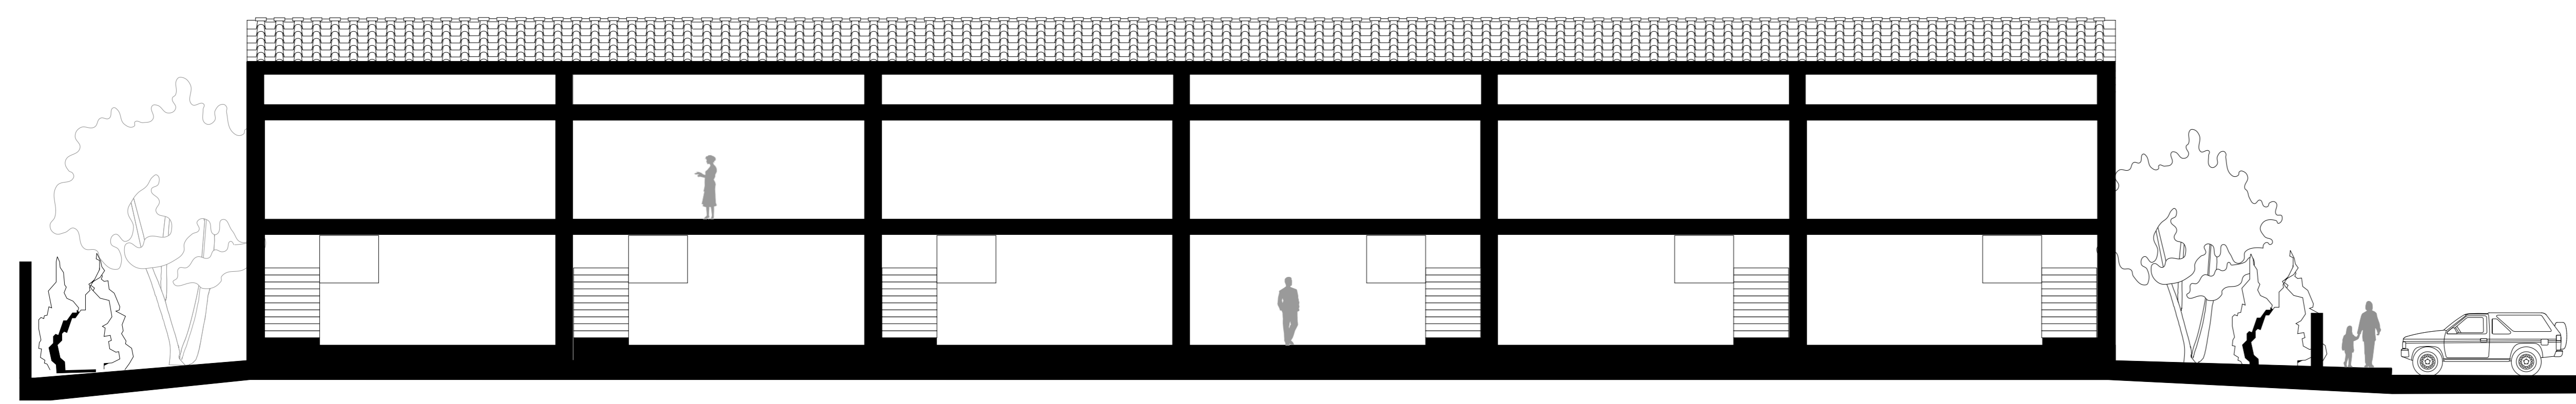

SEZ B-B _ scala 1:100

**PIANO ATTUATIVO per LOTTO EDIFICABILE
CON DESTINAZIONE D'USO RESIDENZIALE
PONSACCO**

comune
PONSACCO

titolare
PARROCCHIA DI S. GIOVANNI EVANGELISTA

progettista
dott. CLAUDIO SALVADORI architetto
dott. CRISTINA SALVADORI architetto
via V. Veneto 11 - Ponsacco - PI -
Tel. 0587-732224 Fax 0587-737770
email segreteria@progettazionecivili.com

collaboratore
dott. GIOVANNI BALDINI architetto

4

Schema delle tipologie edilizie
Villetta a schiera

scala 1:200/1:100