

FABRIZIO BRACCI architetto
 VIA BORSSELLINO, 4 56038 PONSACCO (PI)
 TEL/FAX 0587732741 studiobracci@bracci.org

COMUNE DI PONSACCO

PIANO DI LOTTIZZAZIONE COMPARTO PA21b

PONSACCO, VIA QUASIMODO
 GONNELLI COSTRUZIONI SRL

PROFILI ALTIMETRICI IN PROGETTO



PROGETTISTI: Fabrizio Bracci architetto

IL RAPPRESENTANTE/PROPRIETARIO

Gonneli Costruzioni srl
 Via A. Gramsci, 37/A
 56038 PONSACCO
 part. IVA 0128031 050 7



PROGETTO N°: COD. N°: SCALA: vedi dettaglio elaborati DATA:

STATO DI PROGETTO TAVOLA
 PROFILI ALTIMETRICI DI PROGETTO, REGIMAZIONE DELLE ACQUE 5


**PLANIMETRIA PIANO DI LOTTIZZAZIONE
 DEL COMPARTO ATTUATIVO "PA21b"**

PROFILI ALTIMETRICI DI PREVISIONE

SCALA DISTANZE 1:500
 SCALA ALTEZZE 1:50

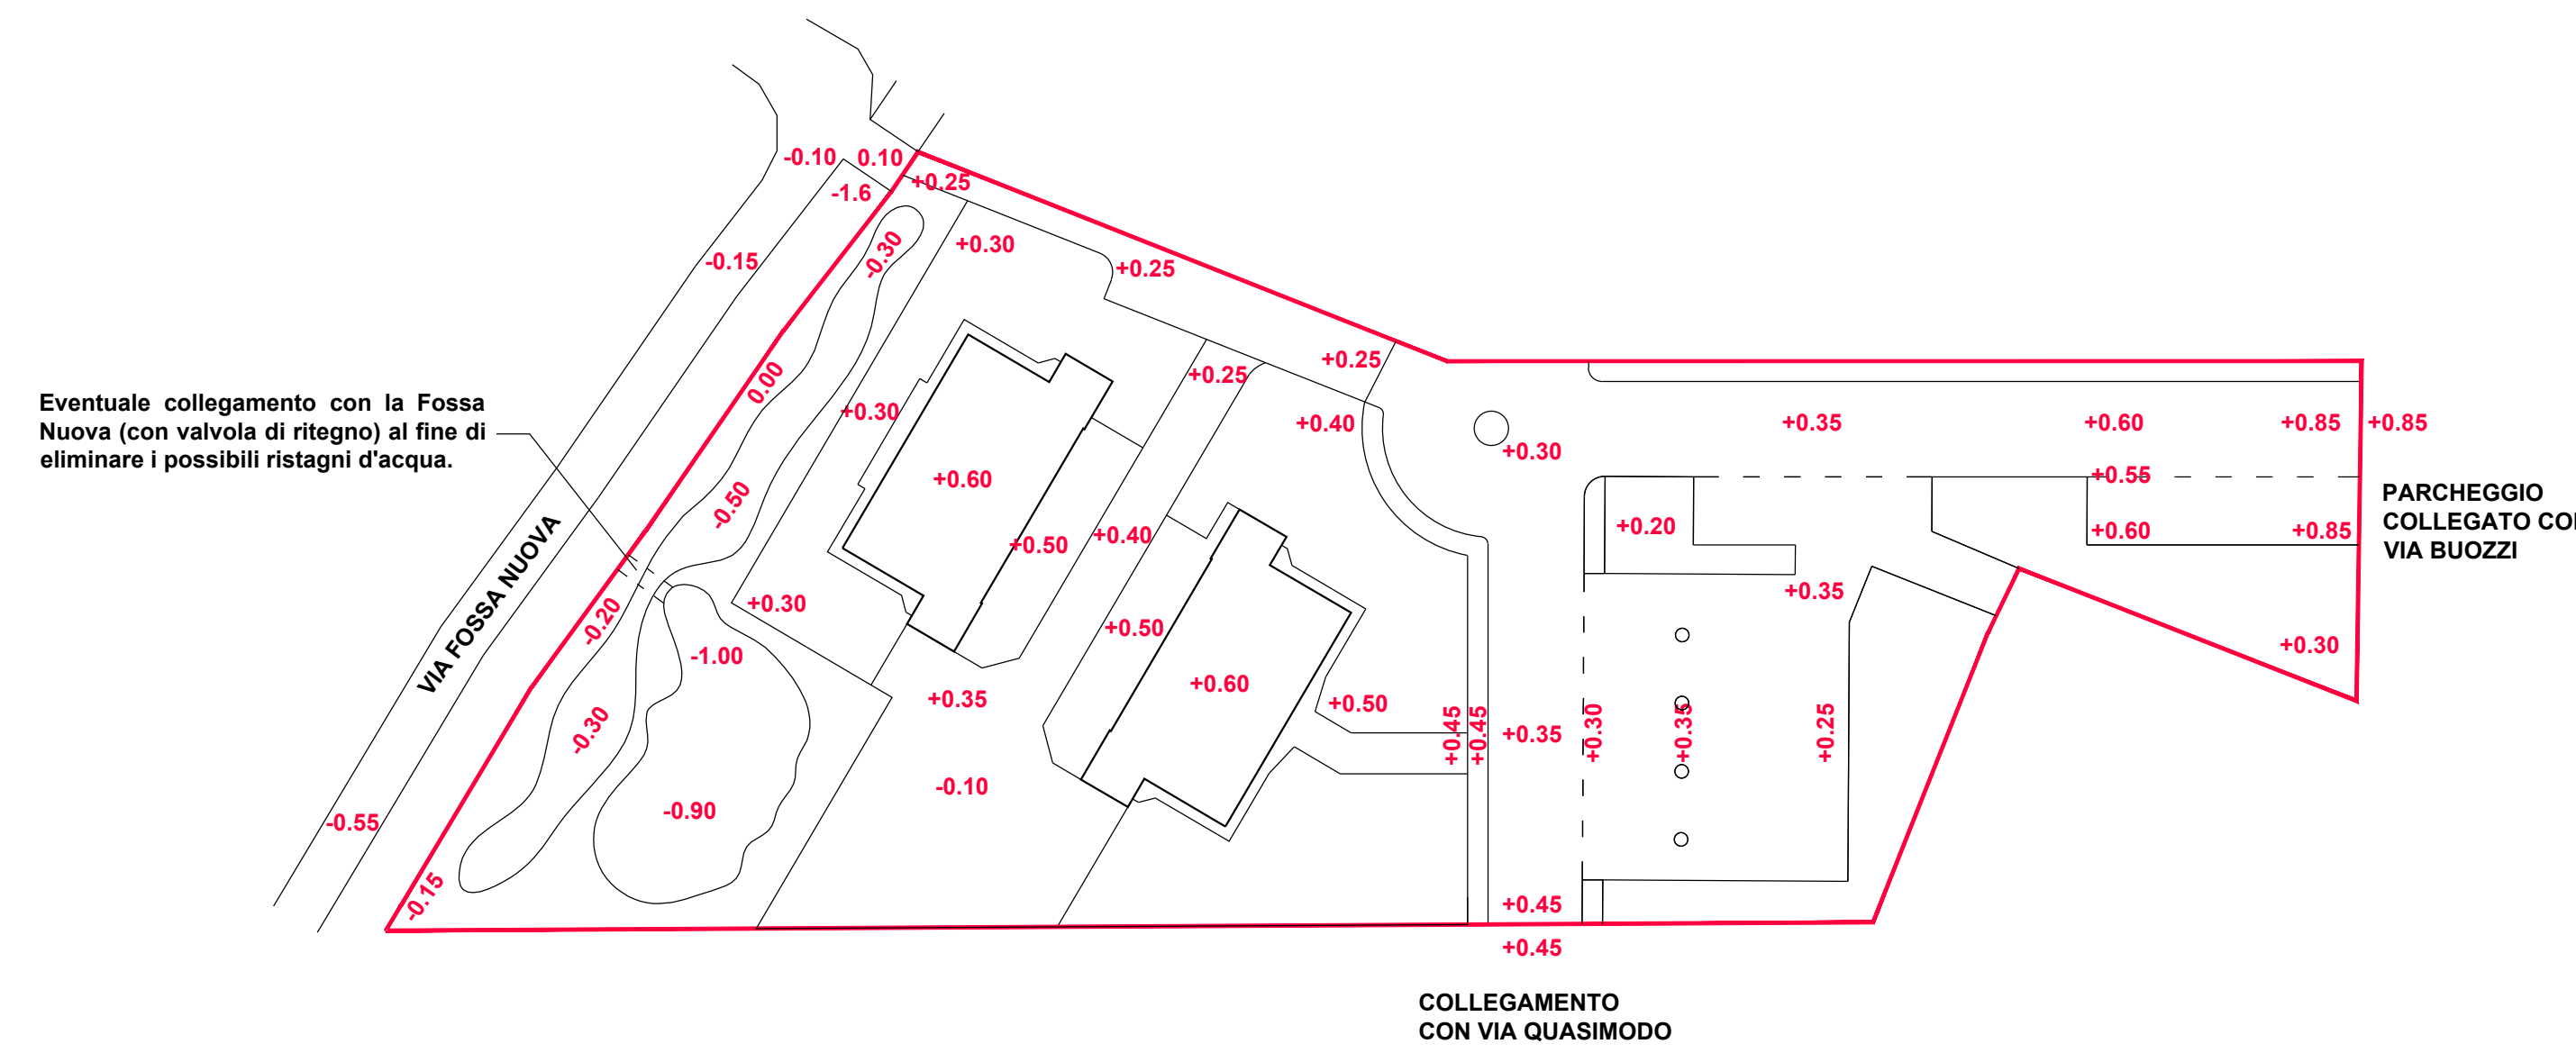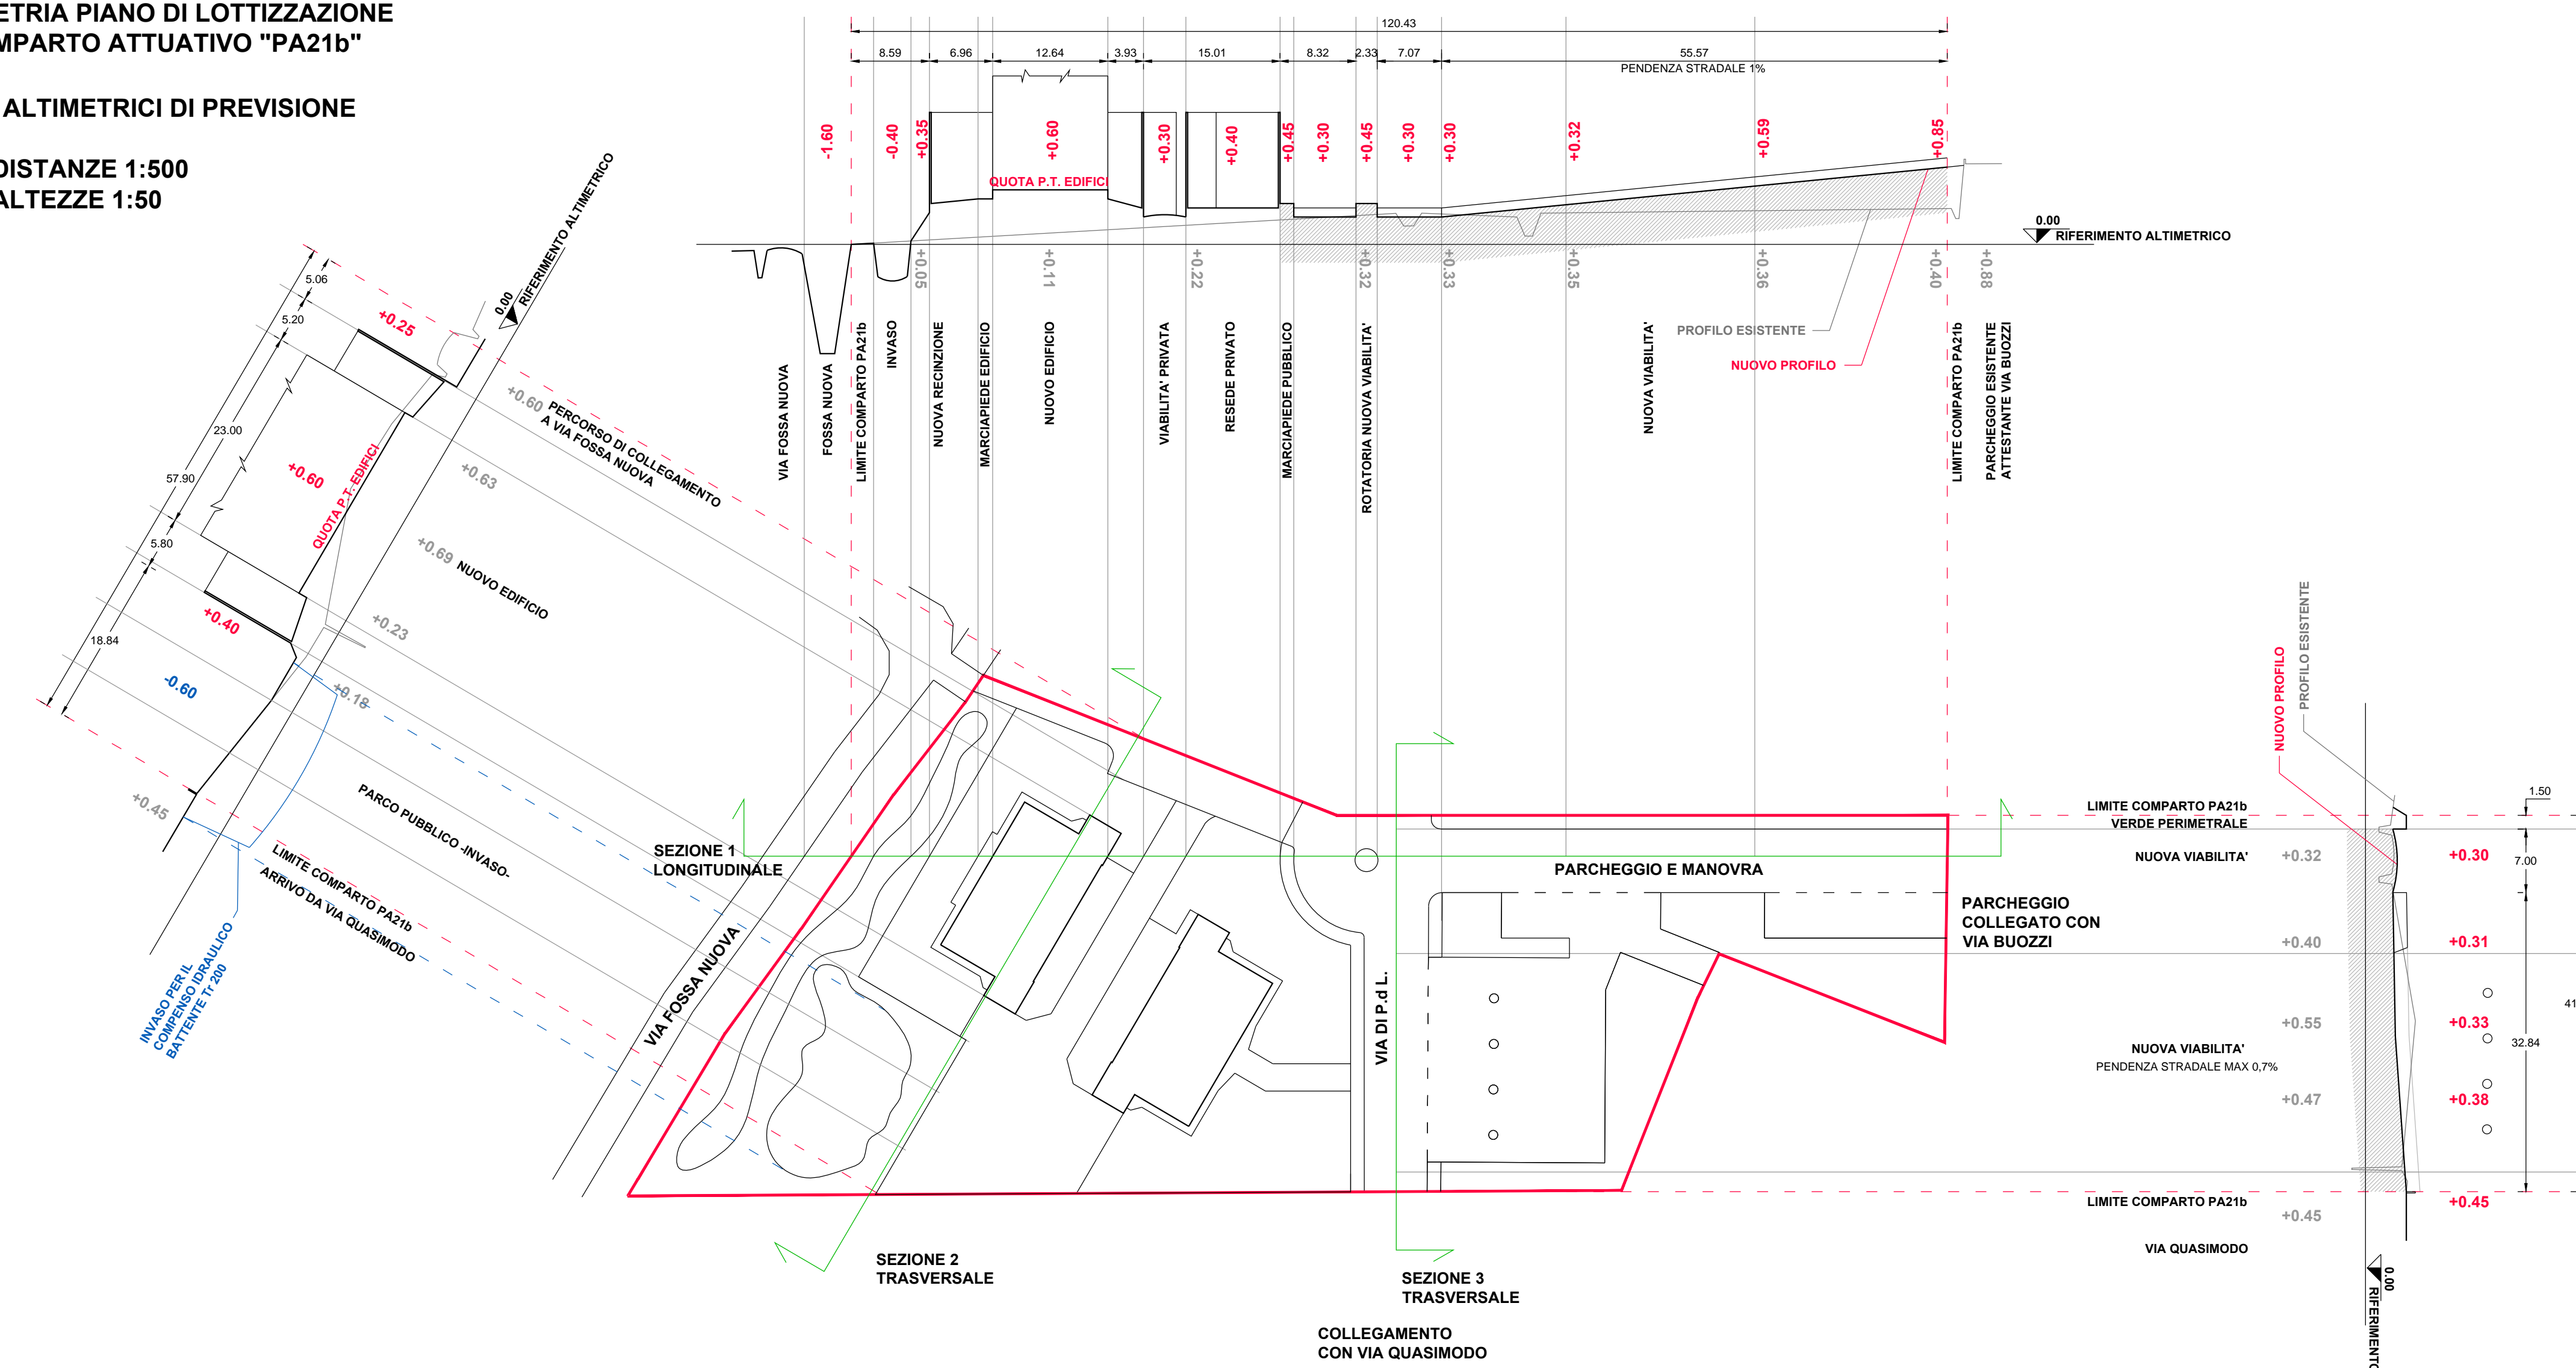

**PLANIMETRIA CON QUOTE DI PROGETTO
 E ESISTENTI SULLE VIABILITA' ADIACENTI**

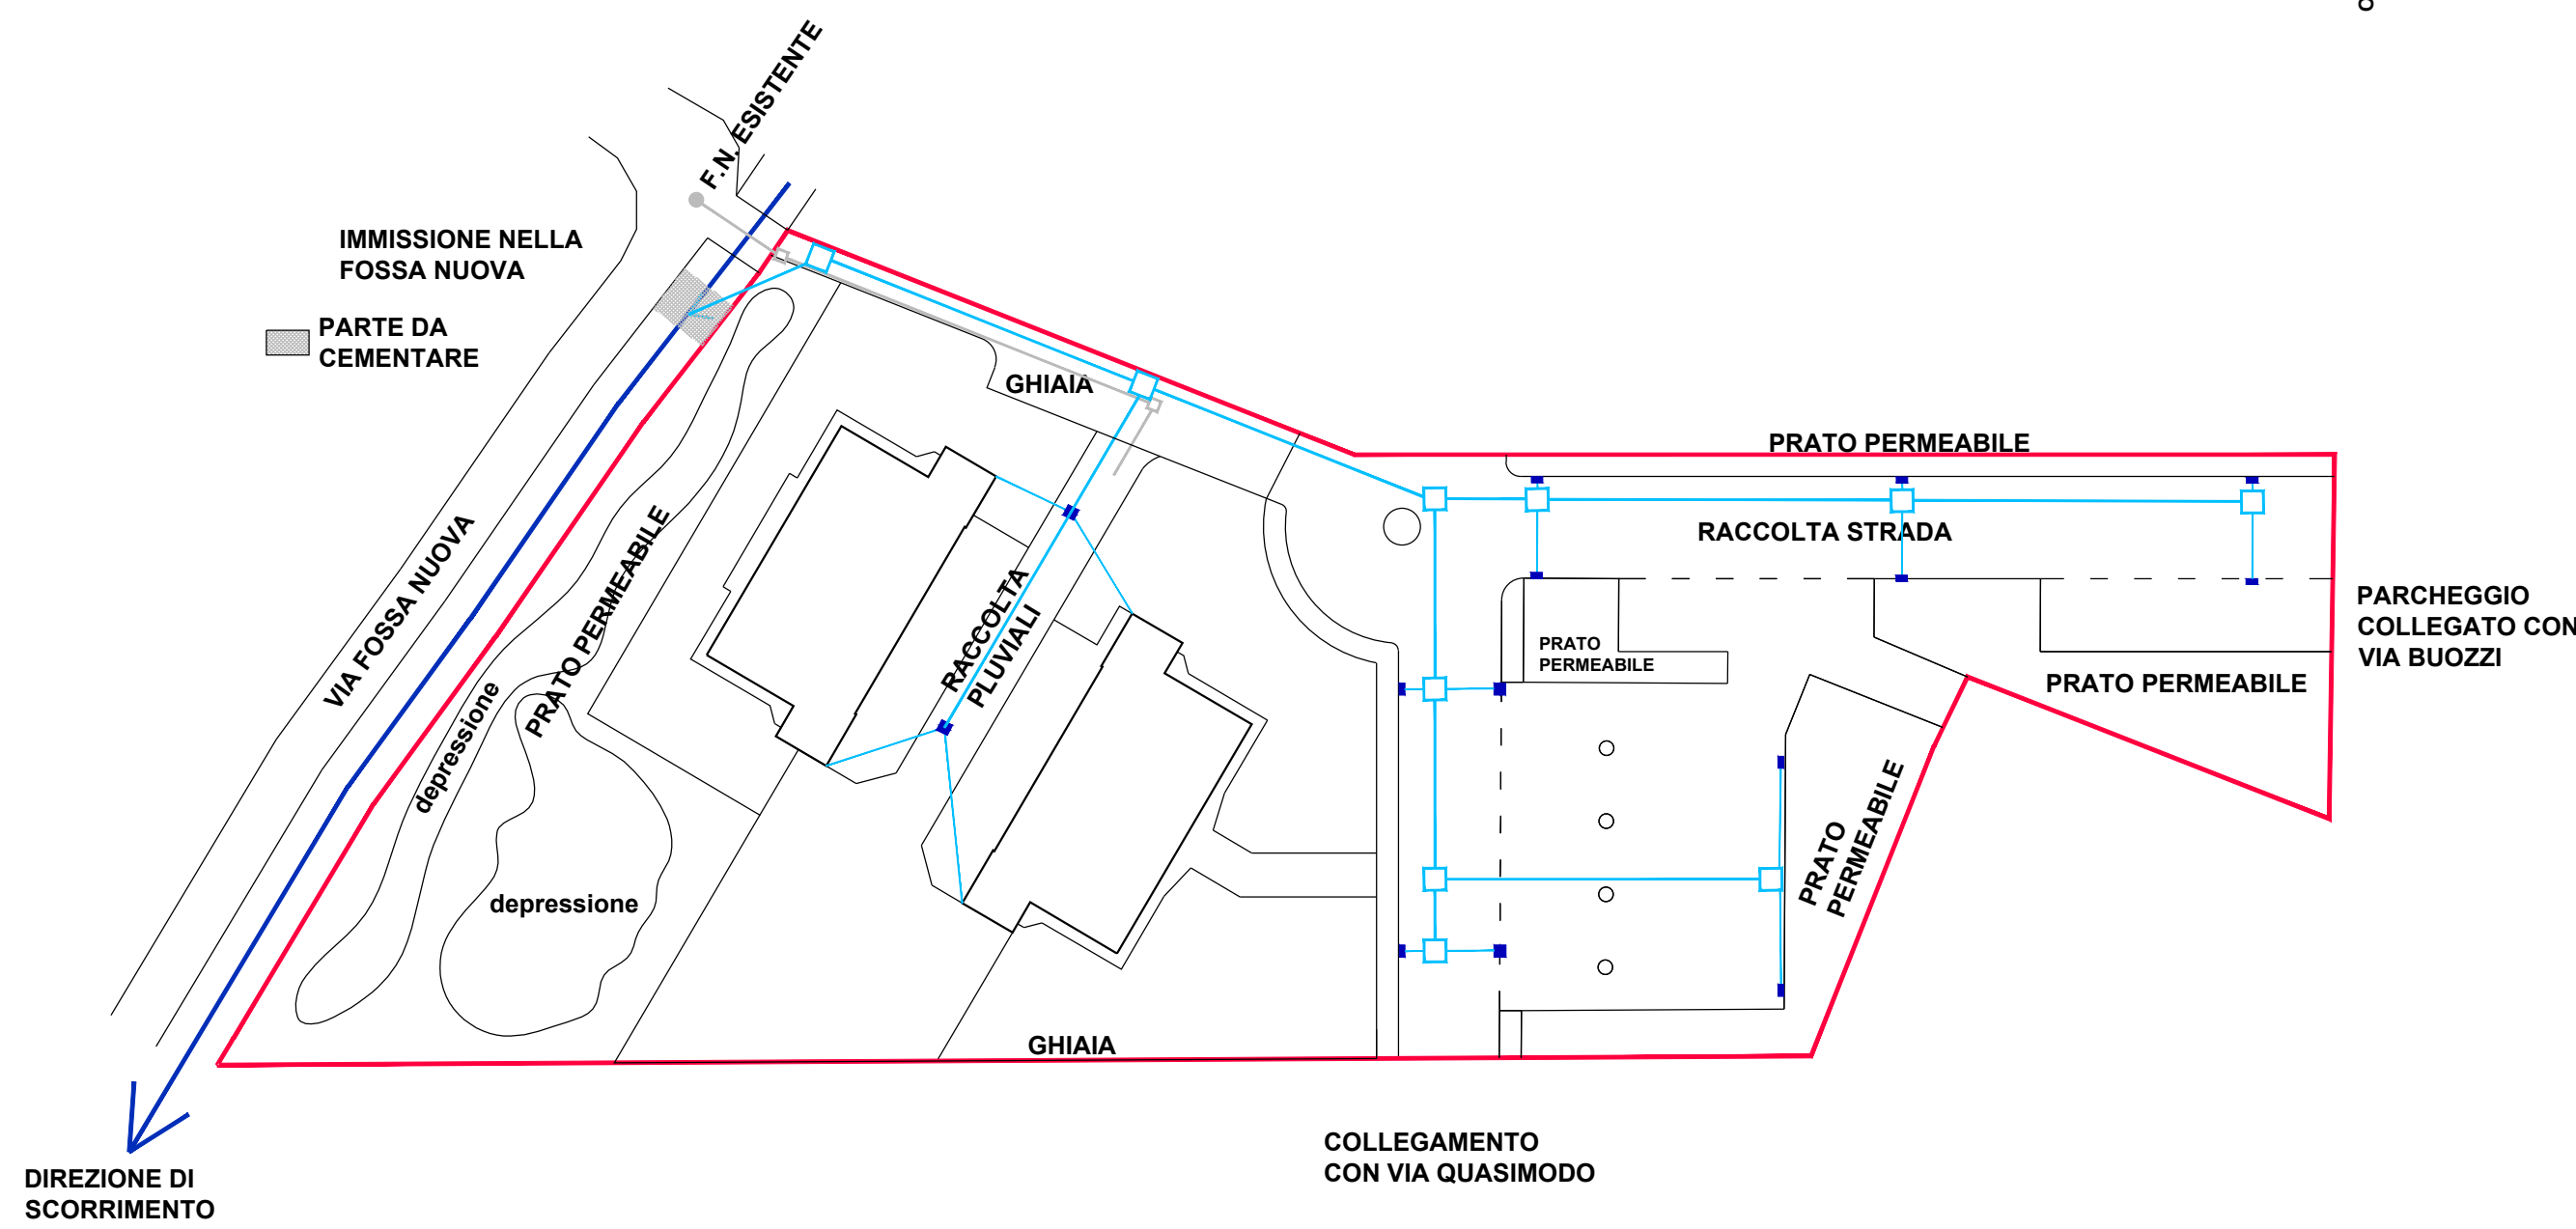

**PLANIMETRIA DI REGIMAZIONE DELLE ACQUE SUPERFICIALI
 E REGIMAZIONE DELLE ACQUE RACCOLTE DALLA VIABILITA'**

-SCALA 1:500-