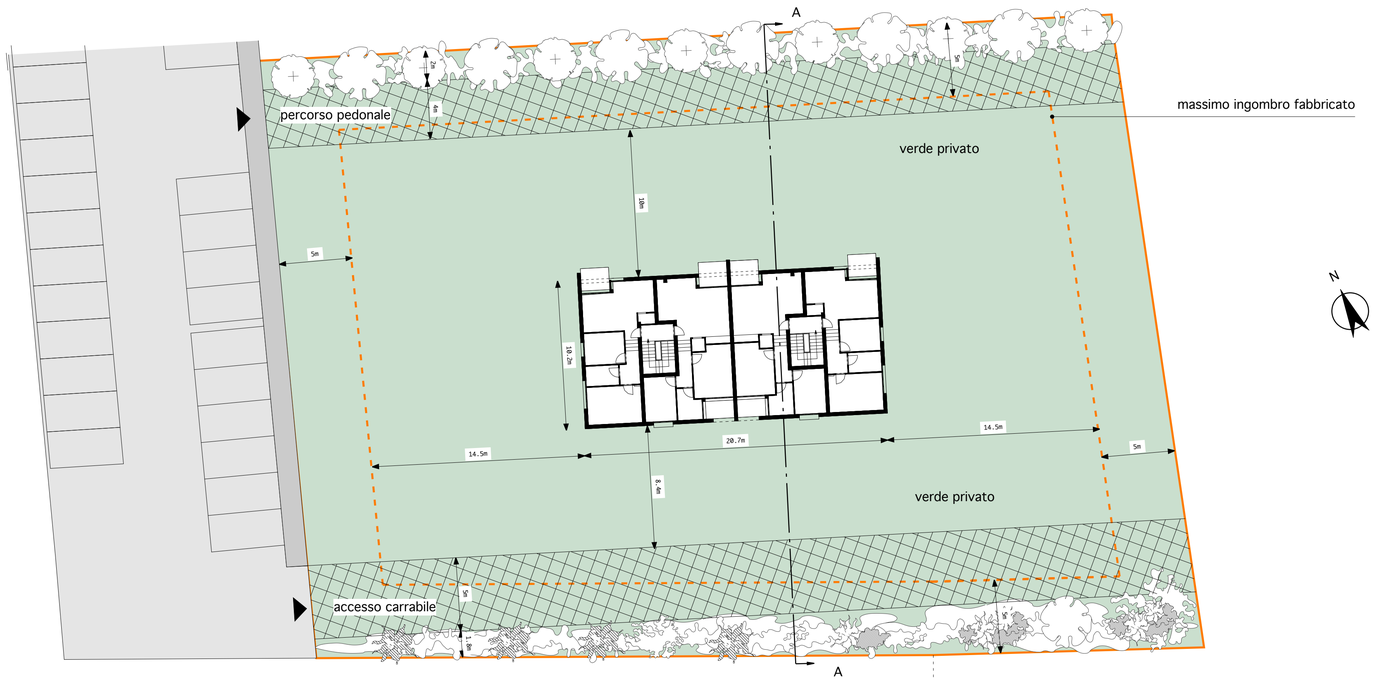

PLANIMETRIA TIPOLOGIA EDILIZIA1 _ scala 1:200

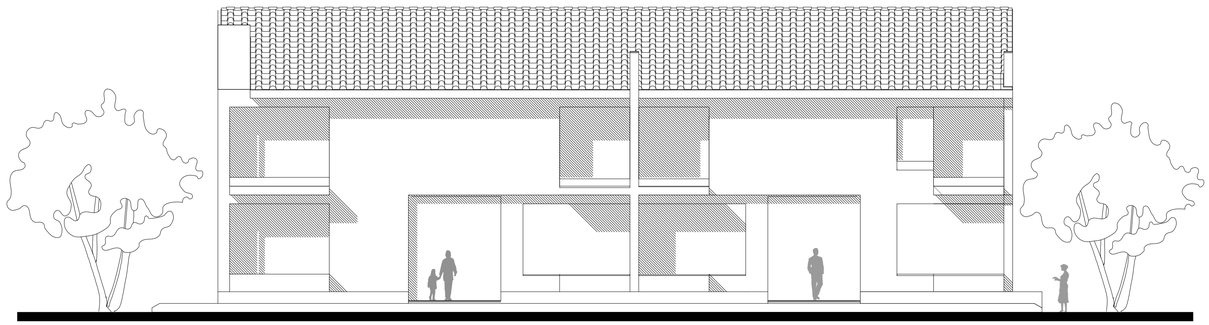

INDICAZIONE DI UN PROSPETTO TIPO_ scala 1:100

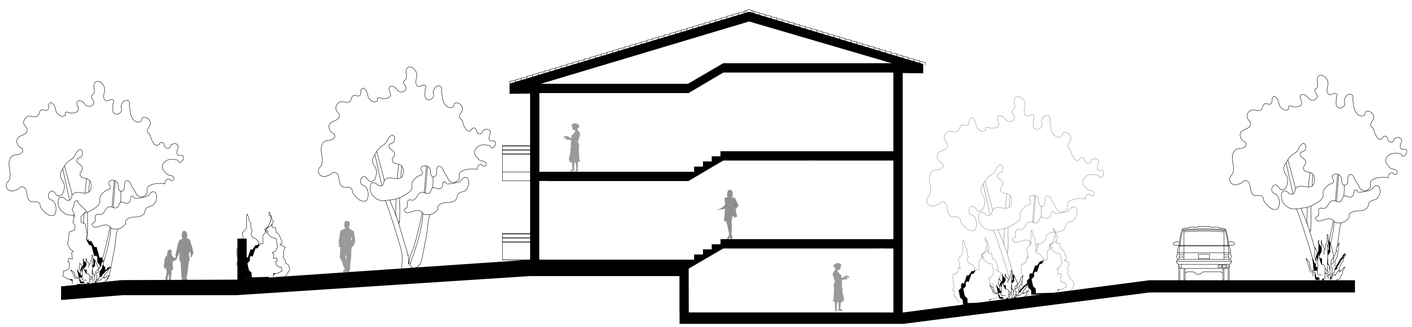

SEZ A-A _ scala 1:100

PIANO ATTUATIVO per LOTTO EDIFICABILE CON DESTINAZIONE D'USO RESIDENZIALE
PONSACCO

comune
PONSACCO

titolare
PARROCCHIA DI S. GIOVANNI EVANGELISTA

progettista
dott. CLAUDIO SALVADORI architetto
dott. CRISTINA SALVADORI architetto
via V. Veneto 11 - Ponsacco - Pi -
Tel. 0587-732224 Fax 0587-737770
email segreteria@progettazionicivili.com

collaboratore
dott. GIOVANNI BALDINI architetto

5

Schema delle tipologie edilizie
Complesso residenziale

scala 1:200/1:100