

COMUNE DI PONSACCO
Provincia di Pisa



Dott. FABRIZIO MACCHI
architetto

STUDIO DI PROGETTAZIONE
Via del Mille, 50 int. 2 - PONSACCO (PI)
Tel. e fax. 0587/733140 - P. IVA 00425540507

MARCO IANNARONE
geometra
Via Manzoni, 37 - PONSACCO (PI)
Tel. e fax. 0587/733411 - Cell. 3477182988
P.IVA 01681093505

PIANO ATTUATIVO DI INIZIATIVA PRIVATA

LOCALITA': U.T.O.E. Ponsacco - scheda subcomparto PA20b

VIA: Via Contrada i Poderi

PROPRIETA': Pieraccioni Paolo

OGGETTO: Schema fognatura nera e bianca con profilo stradale
L.13/89 - Marciapiedi


DATA: Luglio 2013

Scala 1:200 - 1:50

TAVOLA
7

IL PROGETTISTA
Dott. Arch. Fabrizio Macchi
Geom. Marco Iannarone

La proprietà di questo disegno è riservata ai termini di legge e ne vieta la riproduzione e la divulgazione anche parziale

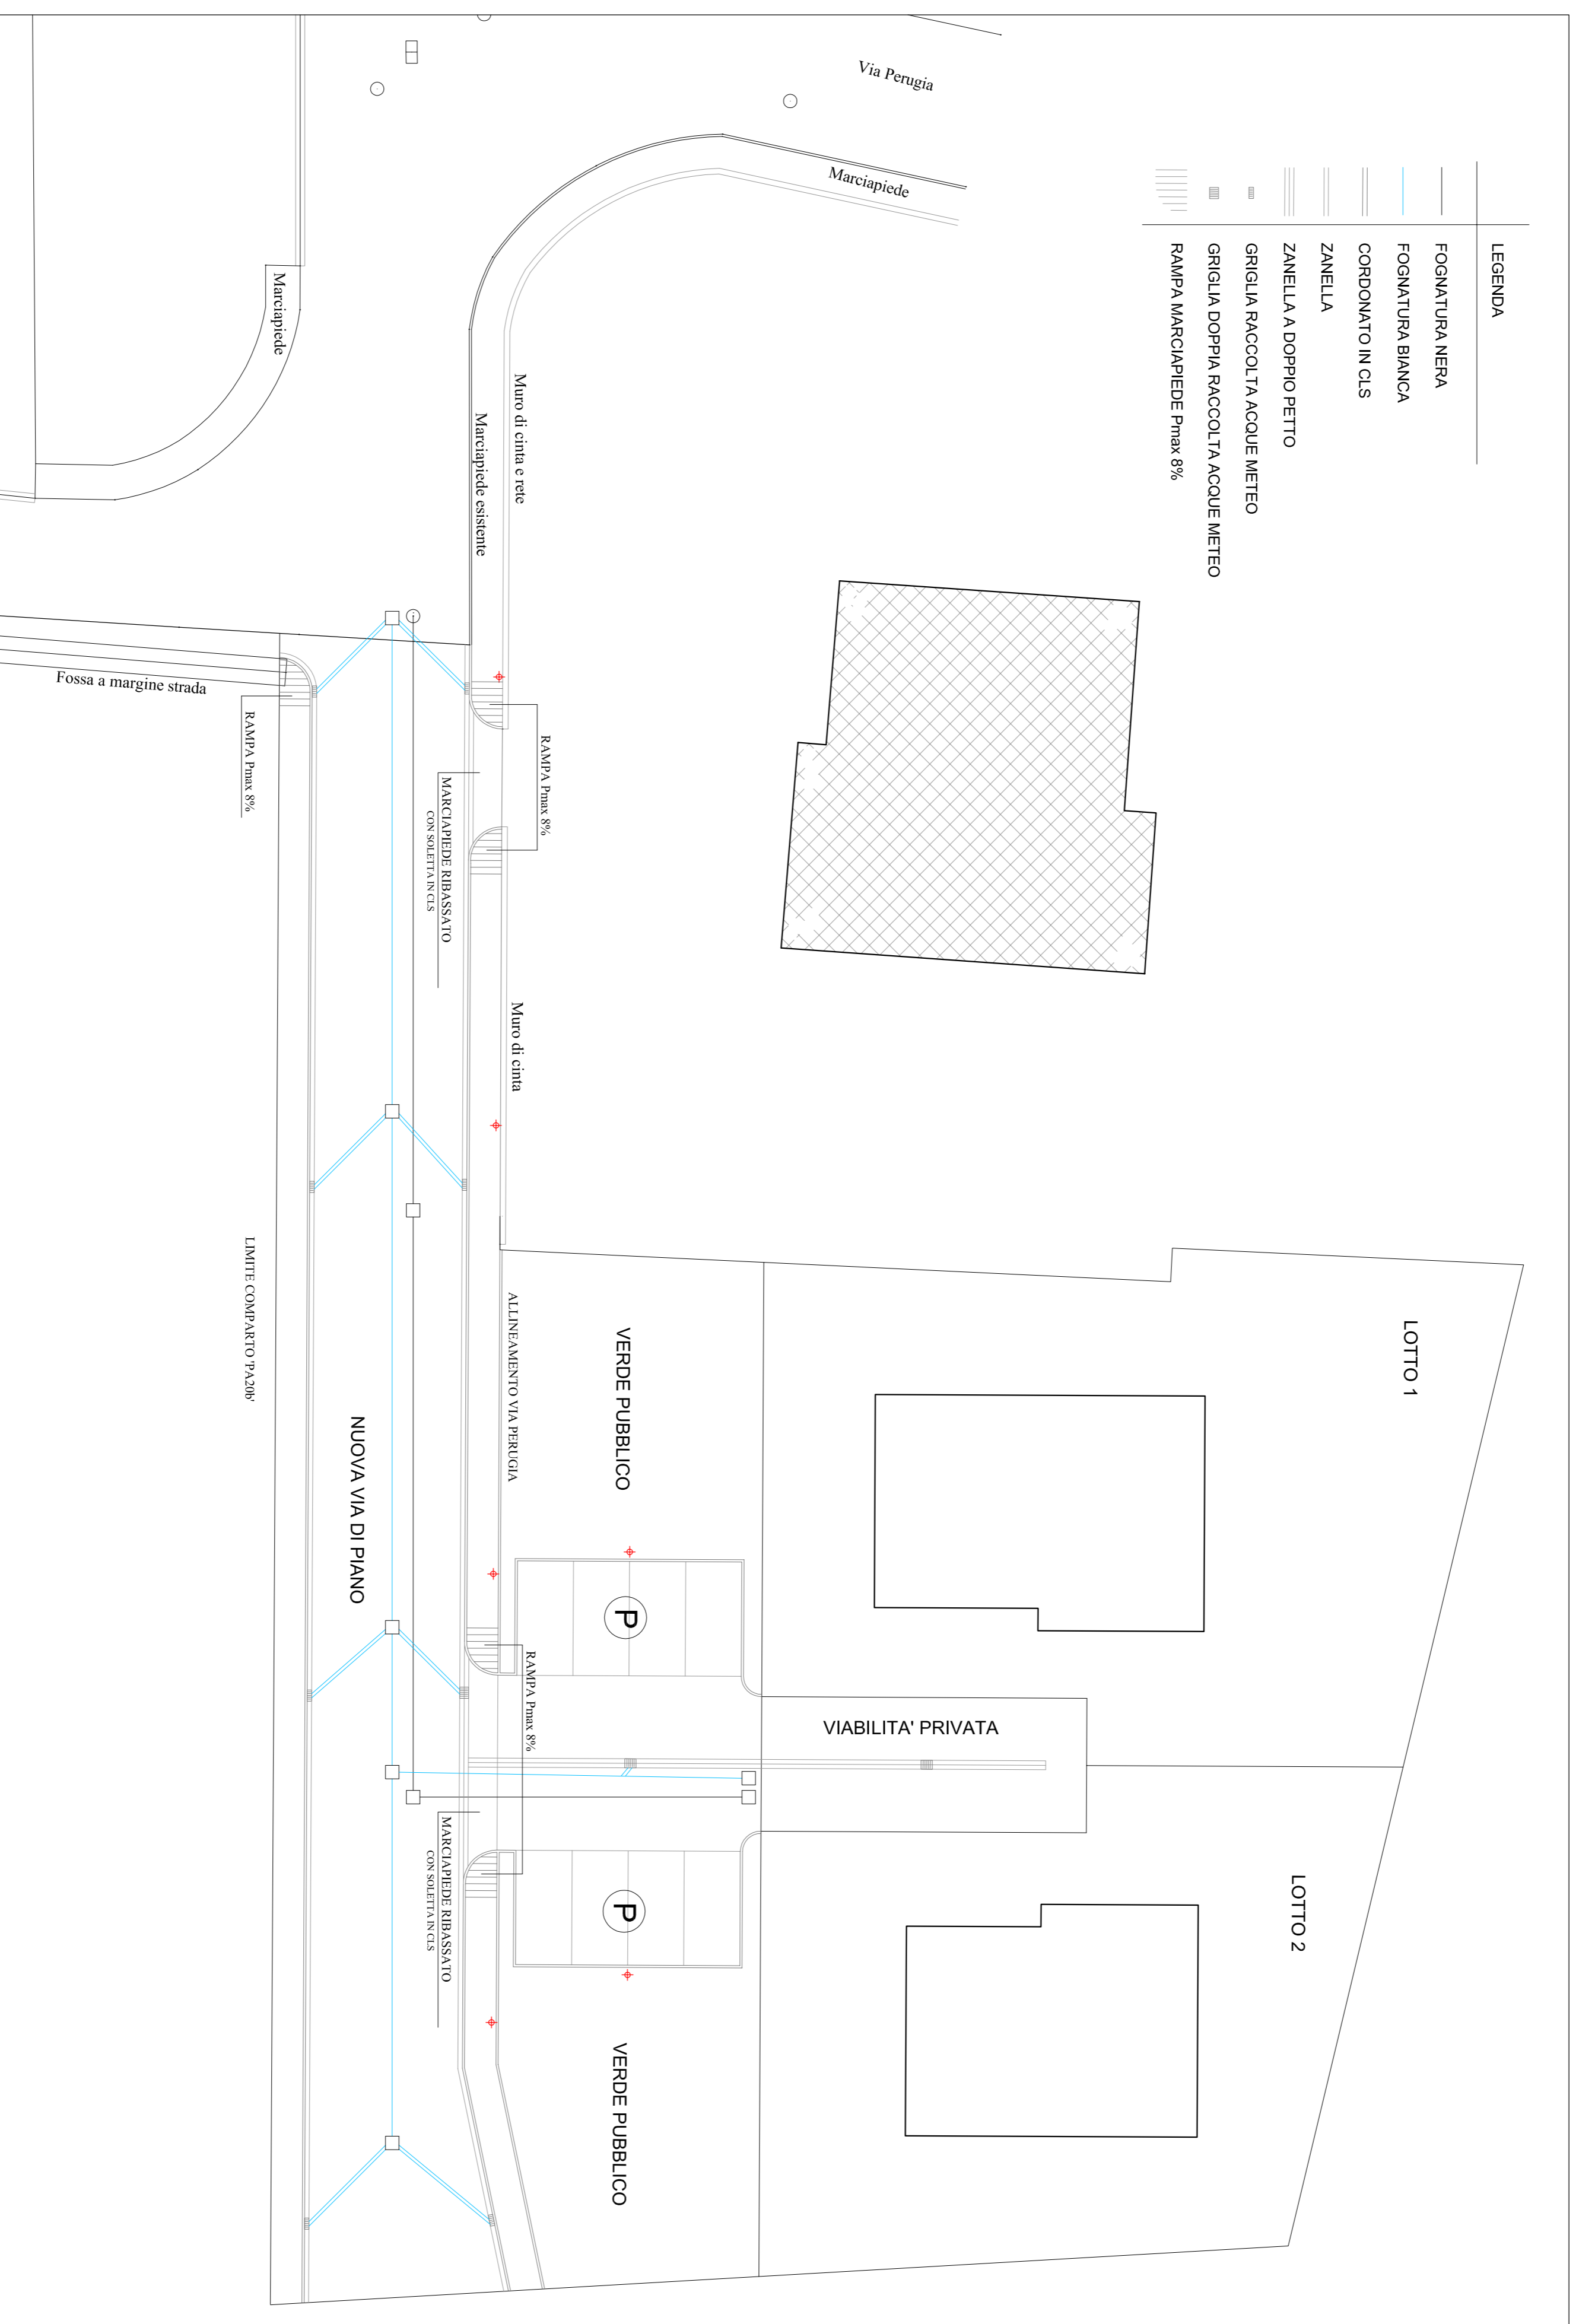

PROFILLO STRADALE E QUOTE FOGNATURA

