



Foto 2: Ubicazione della prova penetrometrica CPT2




Foto 3: Panoramica dell'area oggetto del Piano attuativo di lottizzazione con ubicazione della CPT2



Foto 1: Ubicazione della prova penetrometrica CPT1

UBICAZIONE

Scala 1:5.000

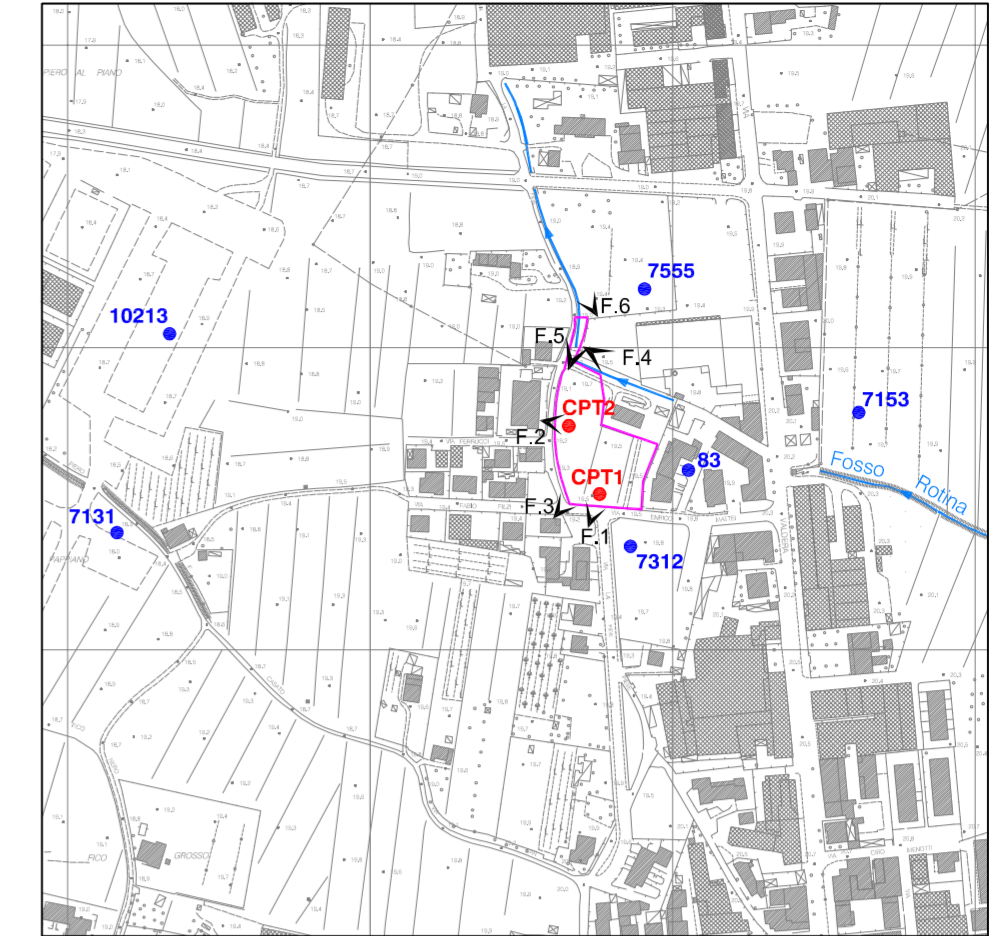

LEGENDA

- CPT1 Prove penetrometriche eseguite nella presente indagine
- 7312 Prove penetrometriche a disposizione
- Perimetro del Piano di Lottizzazione
- Traccia della sezione litotecnica
- ↖ Punto di ripresa fotografico

SEZIONE LITOTECNICA 1-1

Scala 1:200

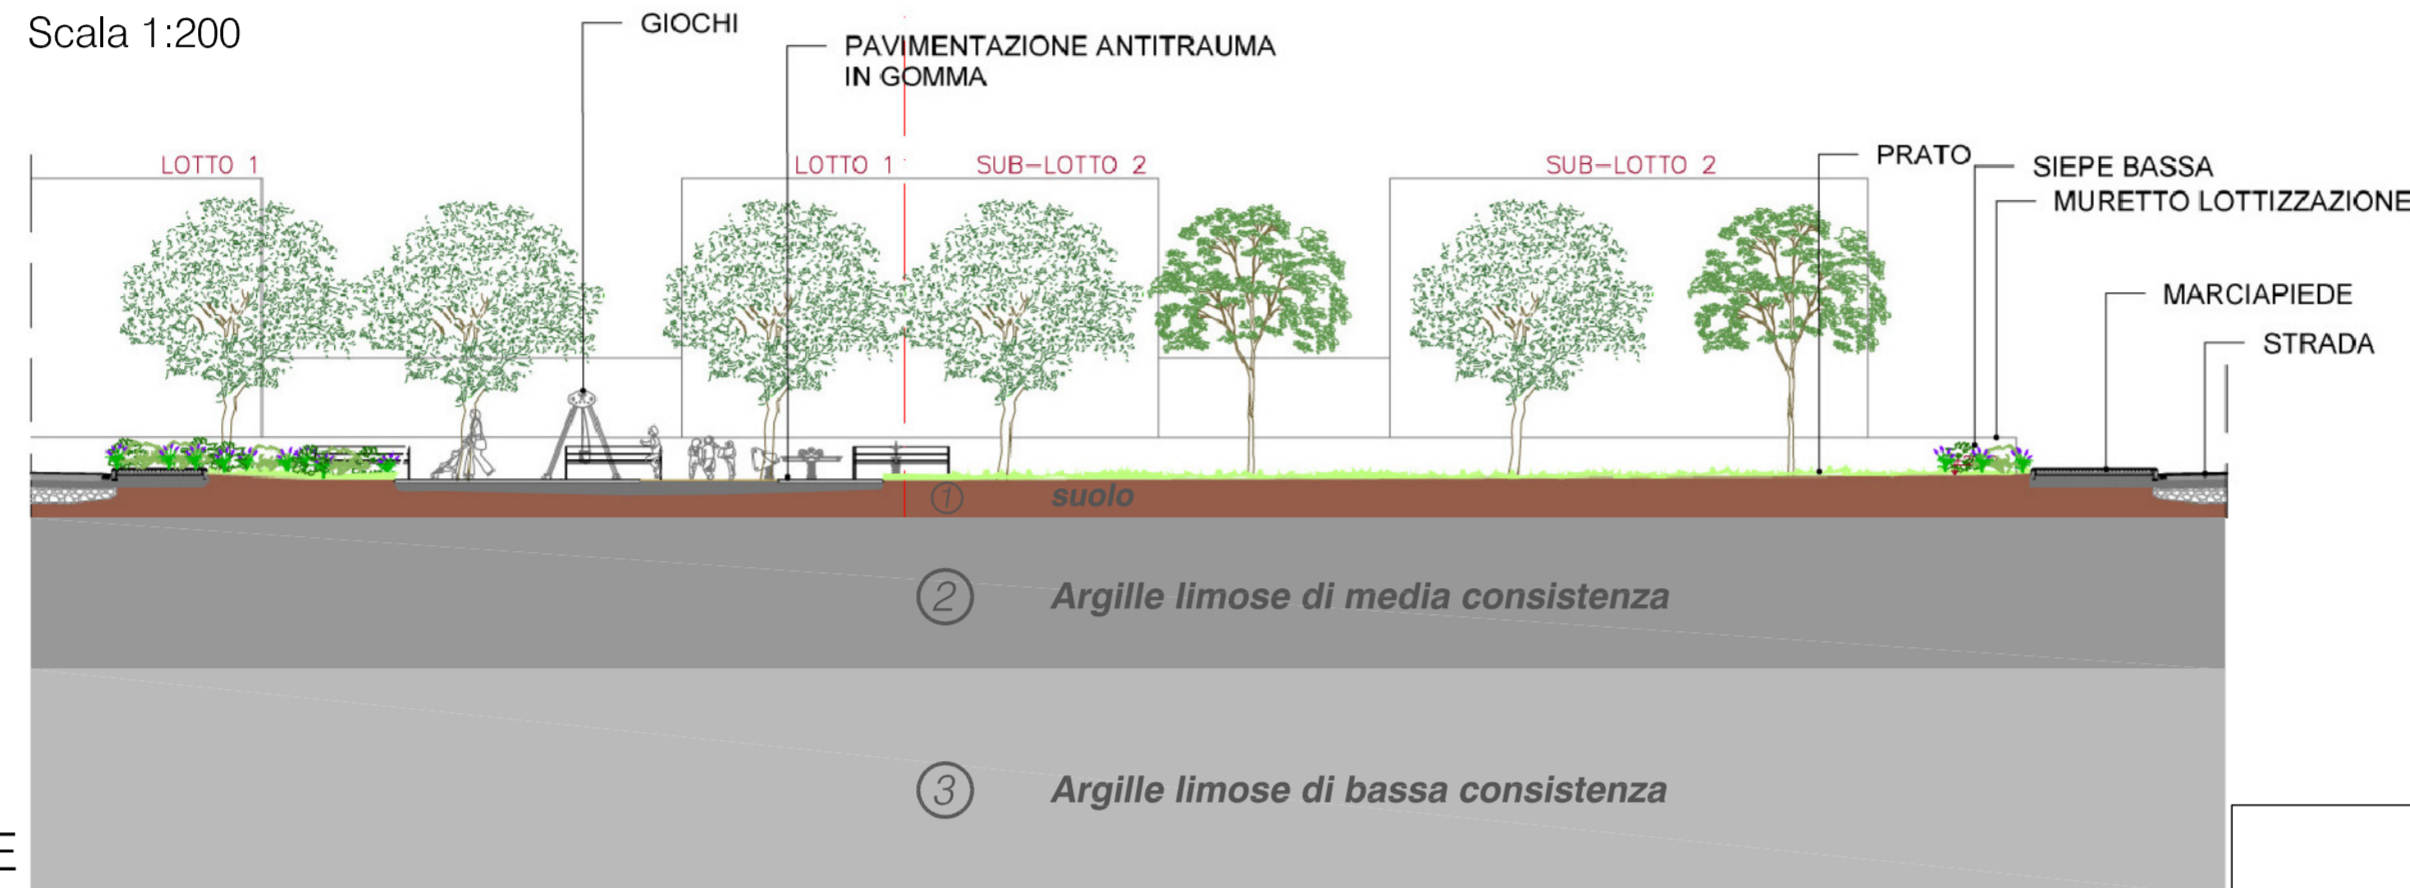


Foto 6: Il Fosso Rotina a valle dell'area in oggetto

PLANIMETRIA DELLA LOTTIZZAZIONE

Scala 1:1.000



Foto 4: Il Fosso Rotina a nord dell'area in oggetto



Foto 5: Tombamento già esistente sul Fosso Rotina

PIANO ATTUATIVO DI LOTTIZZAZIONE E CONTESTUALE VARIANTE AL R.U. COMPARTO PA 9 U.T.O.E. PONSACCO COMUNE DI PONSACCO

Geol. Giorgio Taddeucci	TAVOLA	UNICA	<u>INDAGINE GEOLOGICO-TECNICA</u>	
	SCALE: 1:5.000 1:1.000 1:200		DATA: dicembre 2013	
COMMITTENTE: <u>Baldini Renzo ed altri</u>		GEOPROGETTI studio associato		
		Viale Europa, 25/A Tel. e Fax 0587-54001 56025 PONTEDERA (PI)		