

ELABORATO: Estreiti, Rilievo, Piano quotate e Tabelle Urbanistiche, Piano Particolare

RAPP: 1/500

Comune di PONSACCO

Via della Robbia

Progettista: Dott. Arch. **Alberto Arrighini**

COMMITTENZA: Sign. Eredi di Ferretti Luigi, Ferretti Maria Grazia, Ferretti Gabriella, Eredi di Boni Paolo, Cioni Claudio, Cascadia Emilia, Preti Vera, Vannozzi Alessandro e Vannozzi Silvia, D'Agnesi Giovanni e Macchi Gemma



Collaboratore: Dott. Arch. **Alessandra Giuntini**

DATA: Gennaio 2013

PONSACCO - VIA ASSISI, 2 - TEL. +39 0587 731.239

e-mail: udarrighini@gmail.com

website: www.studioarrighini.it

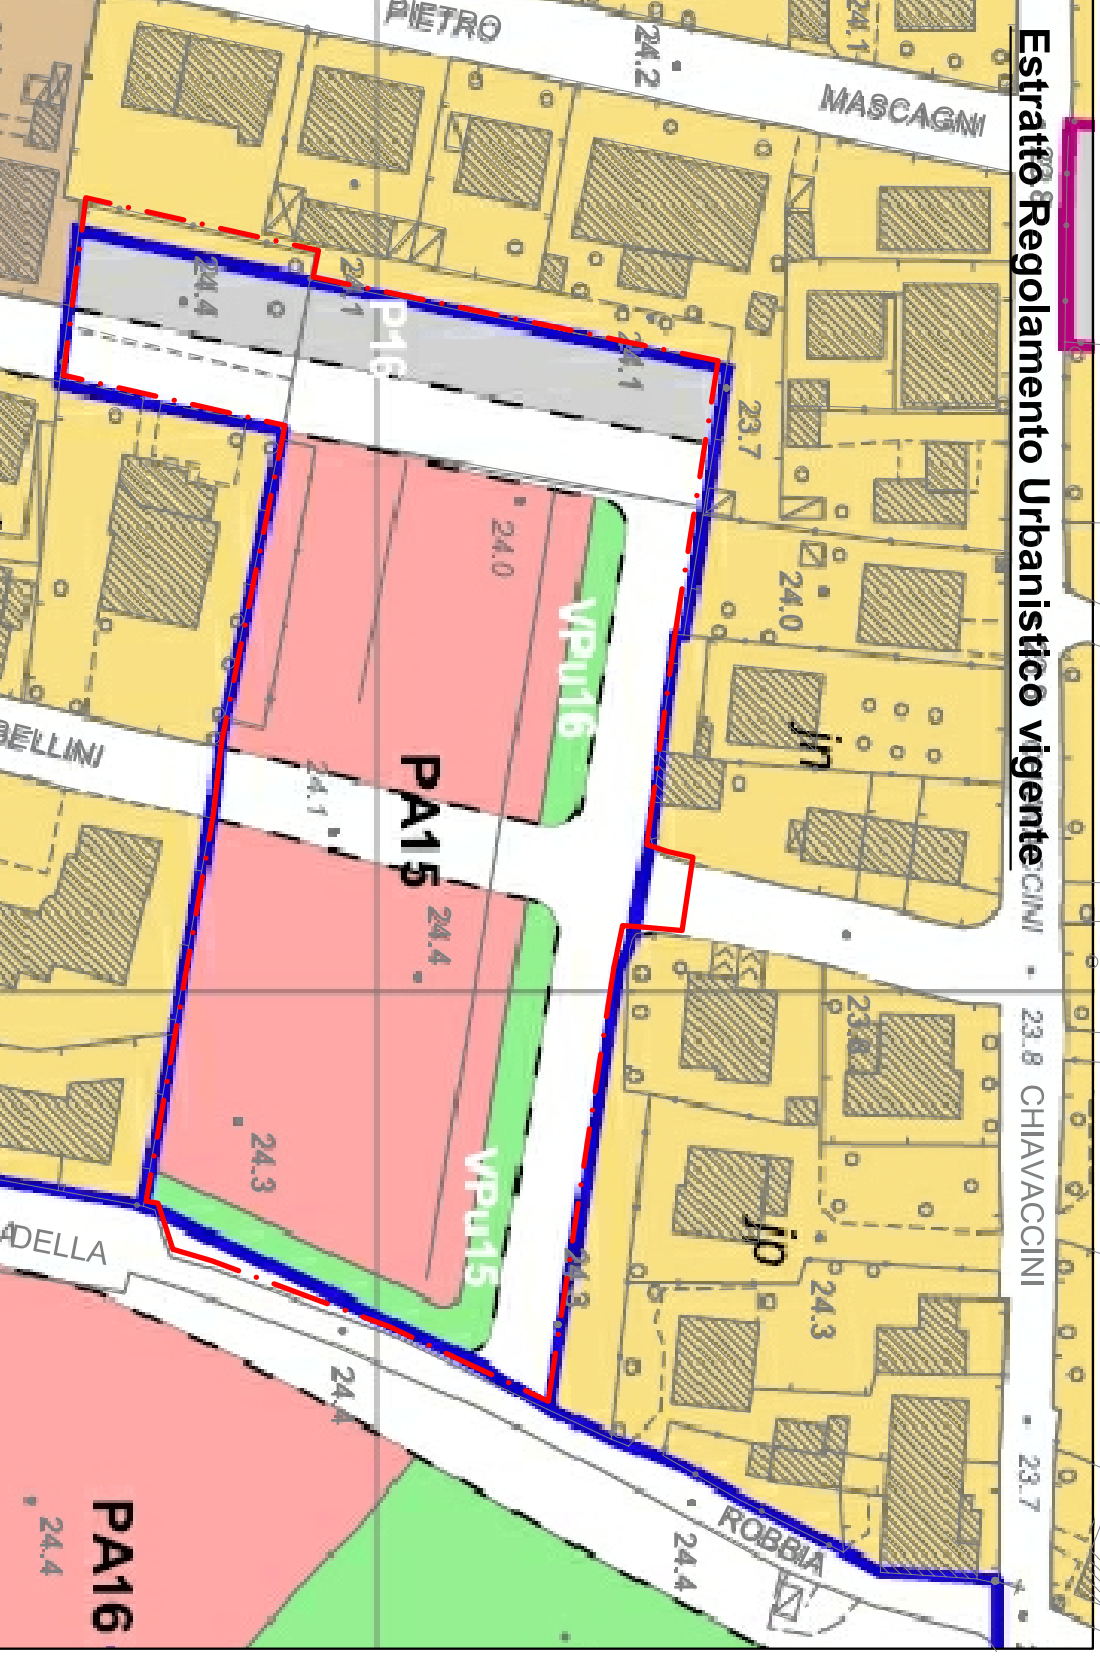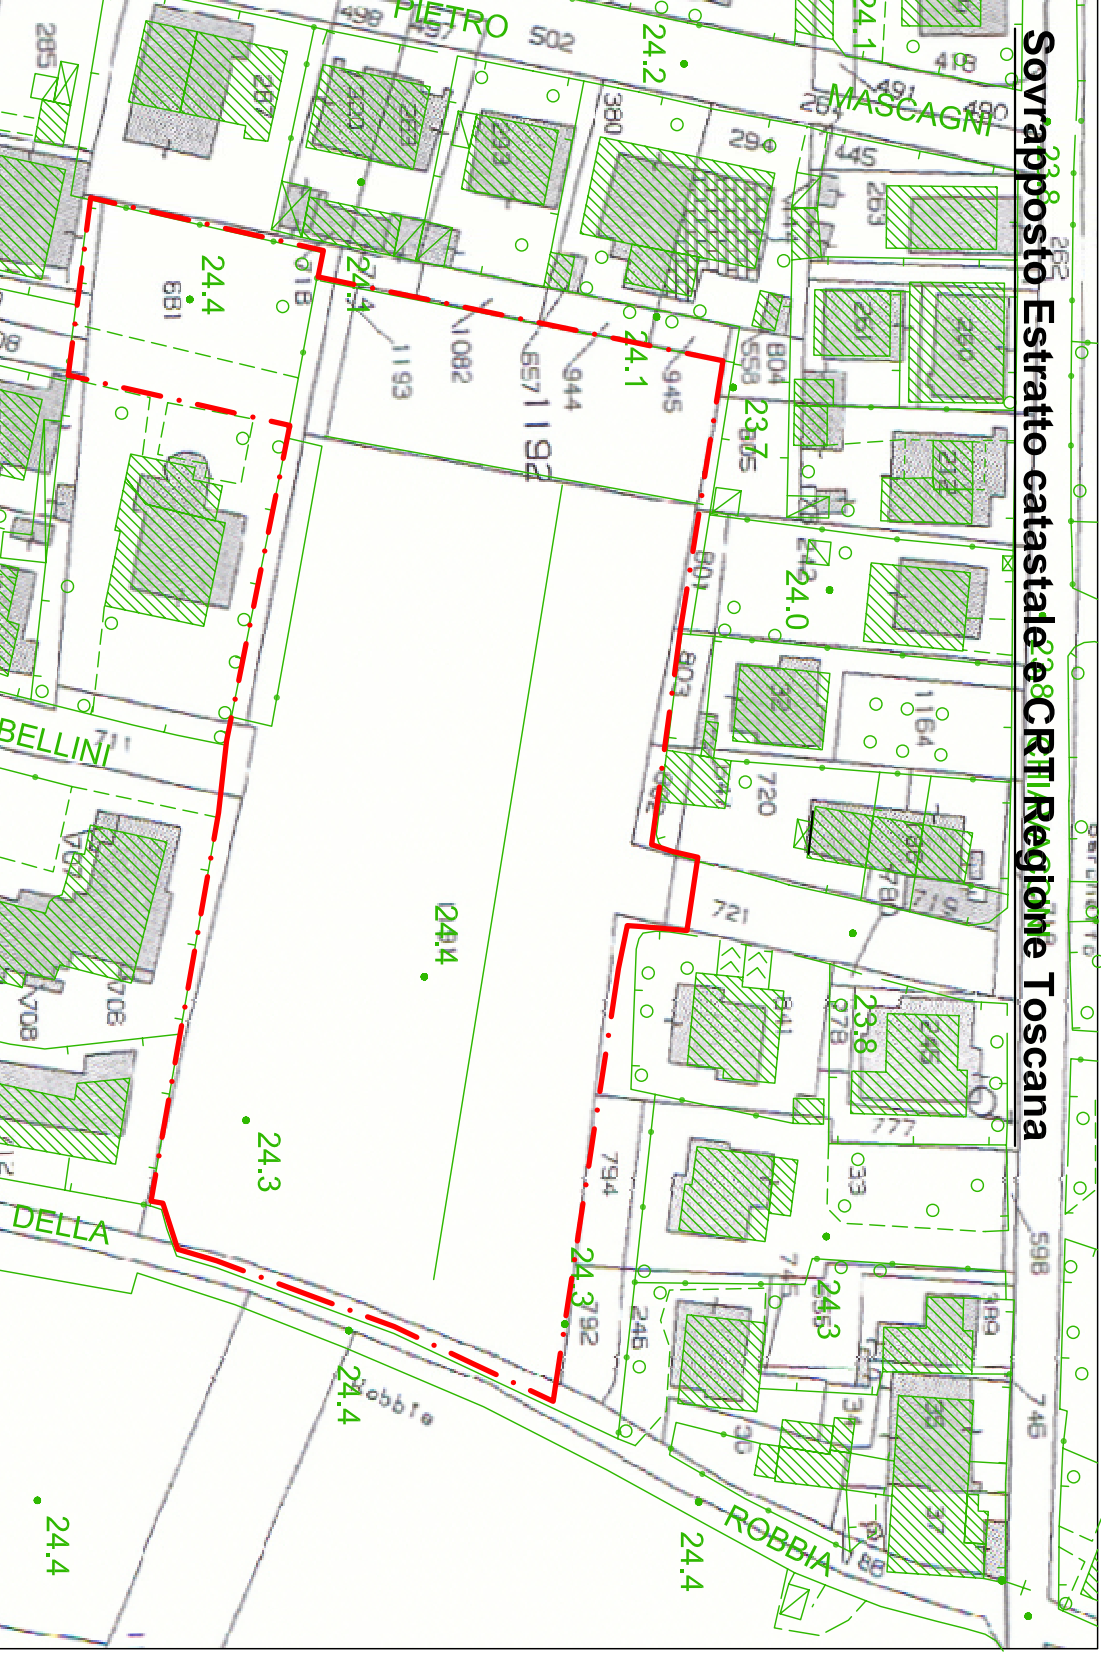

Variante alla Scheda Norma n°PA15

Variante contestuale al R.U. Lott.ne "Residenza La Robbia"			
	Dati da Regolamento Urbanistico	Dati di Variante al R.U. contestuale	
Superficie Teritoriale	mq. 6.139,00	Superficie Teritoriale	mq. 8.350,00
Superficie a Standard	mq. 4.070,00	Superficie a Standard	mq. 4.175,00
Superficie Fondiaria	mq. 4.070,00	Superficie Fondiaria	mq. 4.175,00
I ₁	0,7	I ₁	0,8
I ₂	1,4	I ₂	1,6
H	10	H	10
R _c	30%	R _c	30%
Distanza dalle strade	7,5	Distanza dalle strade	7,5
SULL	ml. 1.889,00	SULL	ml. 2.227,00
Volume max.	mc. 5.697,00	Volume max.	mc. 6.690,00

Piano Particolare						
Foglio	Particella	Innestatore	Sup. Catastale mq.	Sup. Cat. Investita dal P.U. mq.	Sup. reale Investita dal P.U. mq.	%
13	1193 parte	Vannozzi Alessandro	104,00	64,25	65,00	0,79
13	1192	Vannozzi Silvia	1.000,00	1.000,00	1.055,00	12,60
13	1191	Eredi di Boni Paolo Cascadia Emilia Cioni Claudio Ferretti Gabriella Eredi di Ferretti Luigi Ferretti Maria Grazia Preti Vera	6.259,00	6.259,00	6.452,00	77,27
13	681	D'Agnesi Giovanni Macchi Gemma	1.930,00	753,31	780,00	9,34
TOTALE			9.293,00	8.076,56	8.350,00	100,00

