Legenda

Perimetrazione UTOE 3

Indicazioni per la mobilità

- Viabilità principale di collegamento urbano
- Viabilità locale di distribuzione interna
- Viabilità da realizzare
- Viabilità storica
- Parcheggio lungo strada
- Percorsi ciclopedonali esistenti
- Percorsi ciclopedonali di progetto
- Senso unico di marcia
- Problematiche infrastrutturali - collegamento mancante

Comparti e aree del Regolamento urbanistico

- Comparti di attuazione
- Comparto residenziale di Via San Piero e Casato
- Ampliamento zona industriale
- Verde pubblico
- Verde pubblico di previsione
- Verde a corredo di viabilità e parcheggi (aiuola)
- Servizi privati di previsione
- Aree soggette a riconversione per servizi a carattere privato (Scheda comparto a)
- Parcheggio pubblico
- Parcheggio pubblico in concessione
- Parcheggio pubblico di previsione
- Parcheggio privato
- Riconfigurazione ambientale

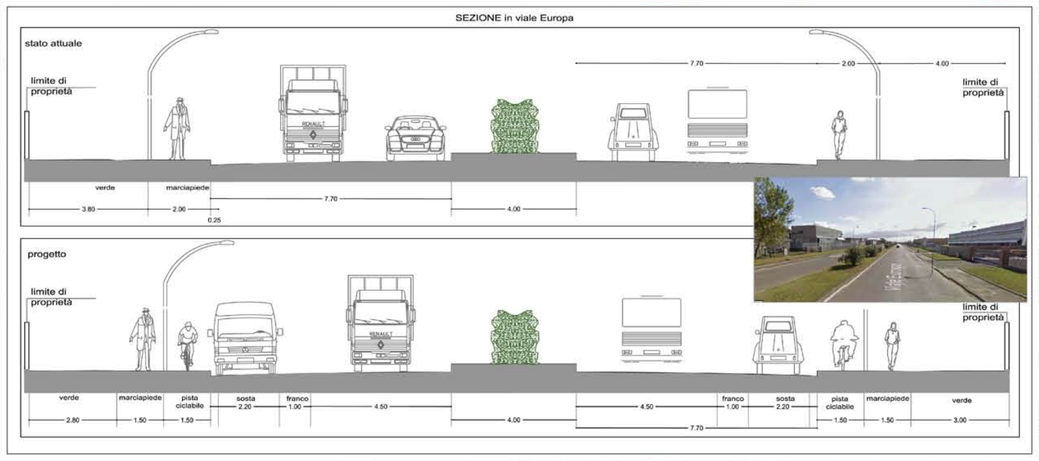

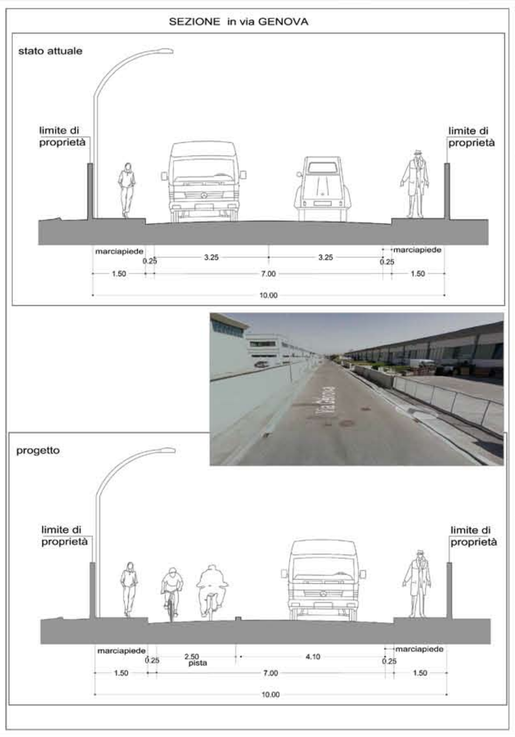

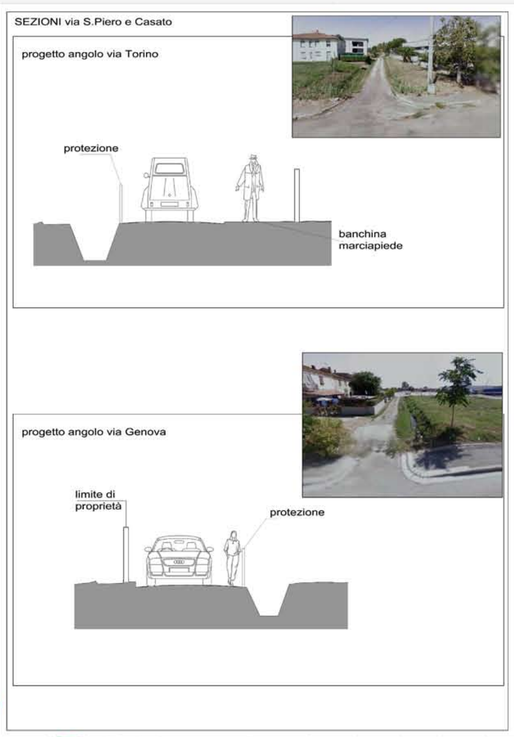

COMUNE DI PONSACCO

Provincia di Pisa

VARIANTE AL REGOLAMENTO URBANISTICO
VARIANTE n° 19
UTOE 3 - Zona Industriale

Sindaco	Francesca Brogi
Assessore all'Urbanistica	Massimiliano Bagnoli
Responsabile del Procedimento	Arch. Nicola Gagliardi
Progetto	Arch. Marco Felicioli
Collaboratore	Ing. Giovanna Simonelli

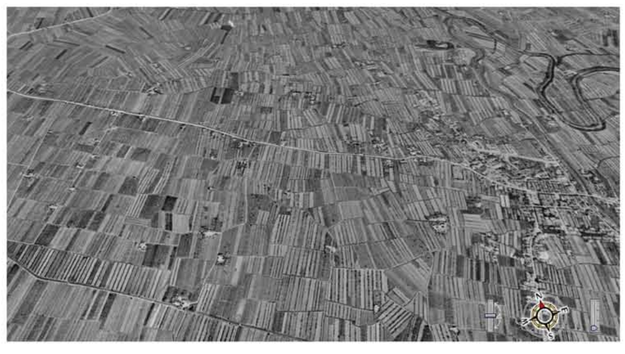

INDICAZIONI PER LA MOBILITA' — scala 1:2000 — TAV.2 Giugno 2017