

COMUNE DI PONSACCO
Provincia di Pisa

PIANO ATTUATIVO
PA11 RESIDENZIALE

via B. Buozzi





COMPARTI ATTUATIVI RESIDENZIALI						
NUM.	UTOE	Vol. totale	Vol. Residen.	Vol. servizi	SUL	ABITANTI
PA11	Ponsacco	1694	1694		565	11

Proprietà:
F.M. Testi e Delli s.n.c.
F.M. Immobiliare s.r.l.
Soc. nome collettivo Parri & C.

Il Progettista
arch. Luciano Dovico

studio.dovico@gmail.com tel. 329 2118293

TAVOLA **8** PLANIMETRIA DI PROGETTO
OPERE DI URBANIZZAZIONE PRIMARIA
E SCHEMA SMALTIMANTO LIQUAMI
RAPP: 1/200
novembre 2013

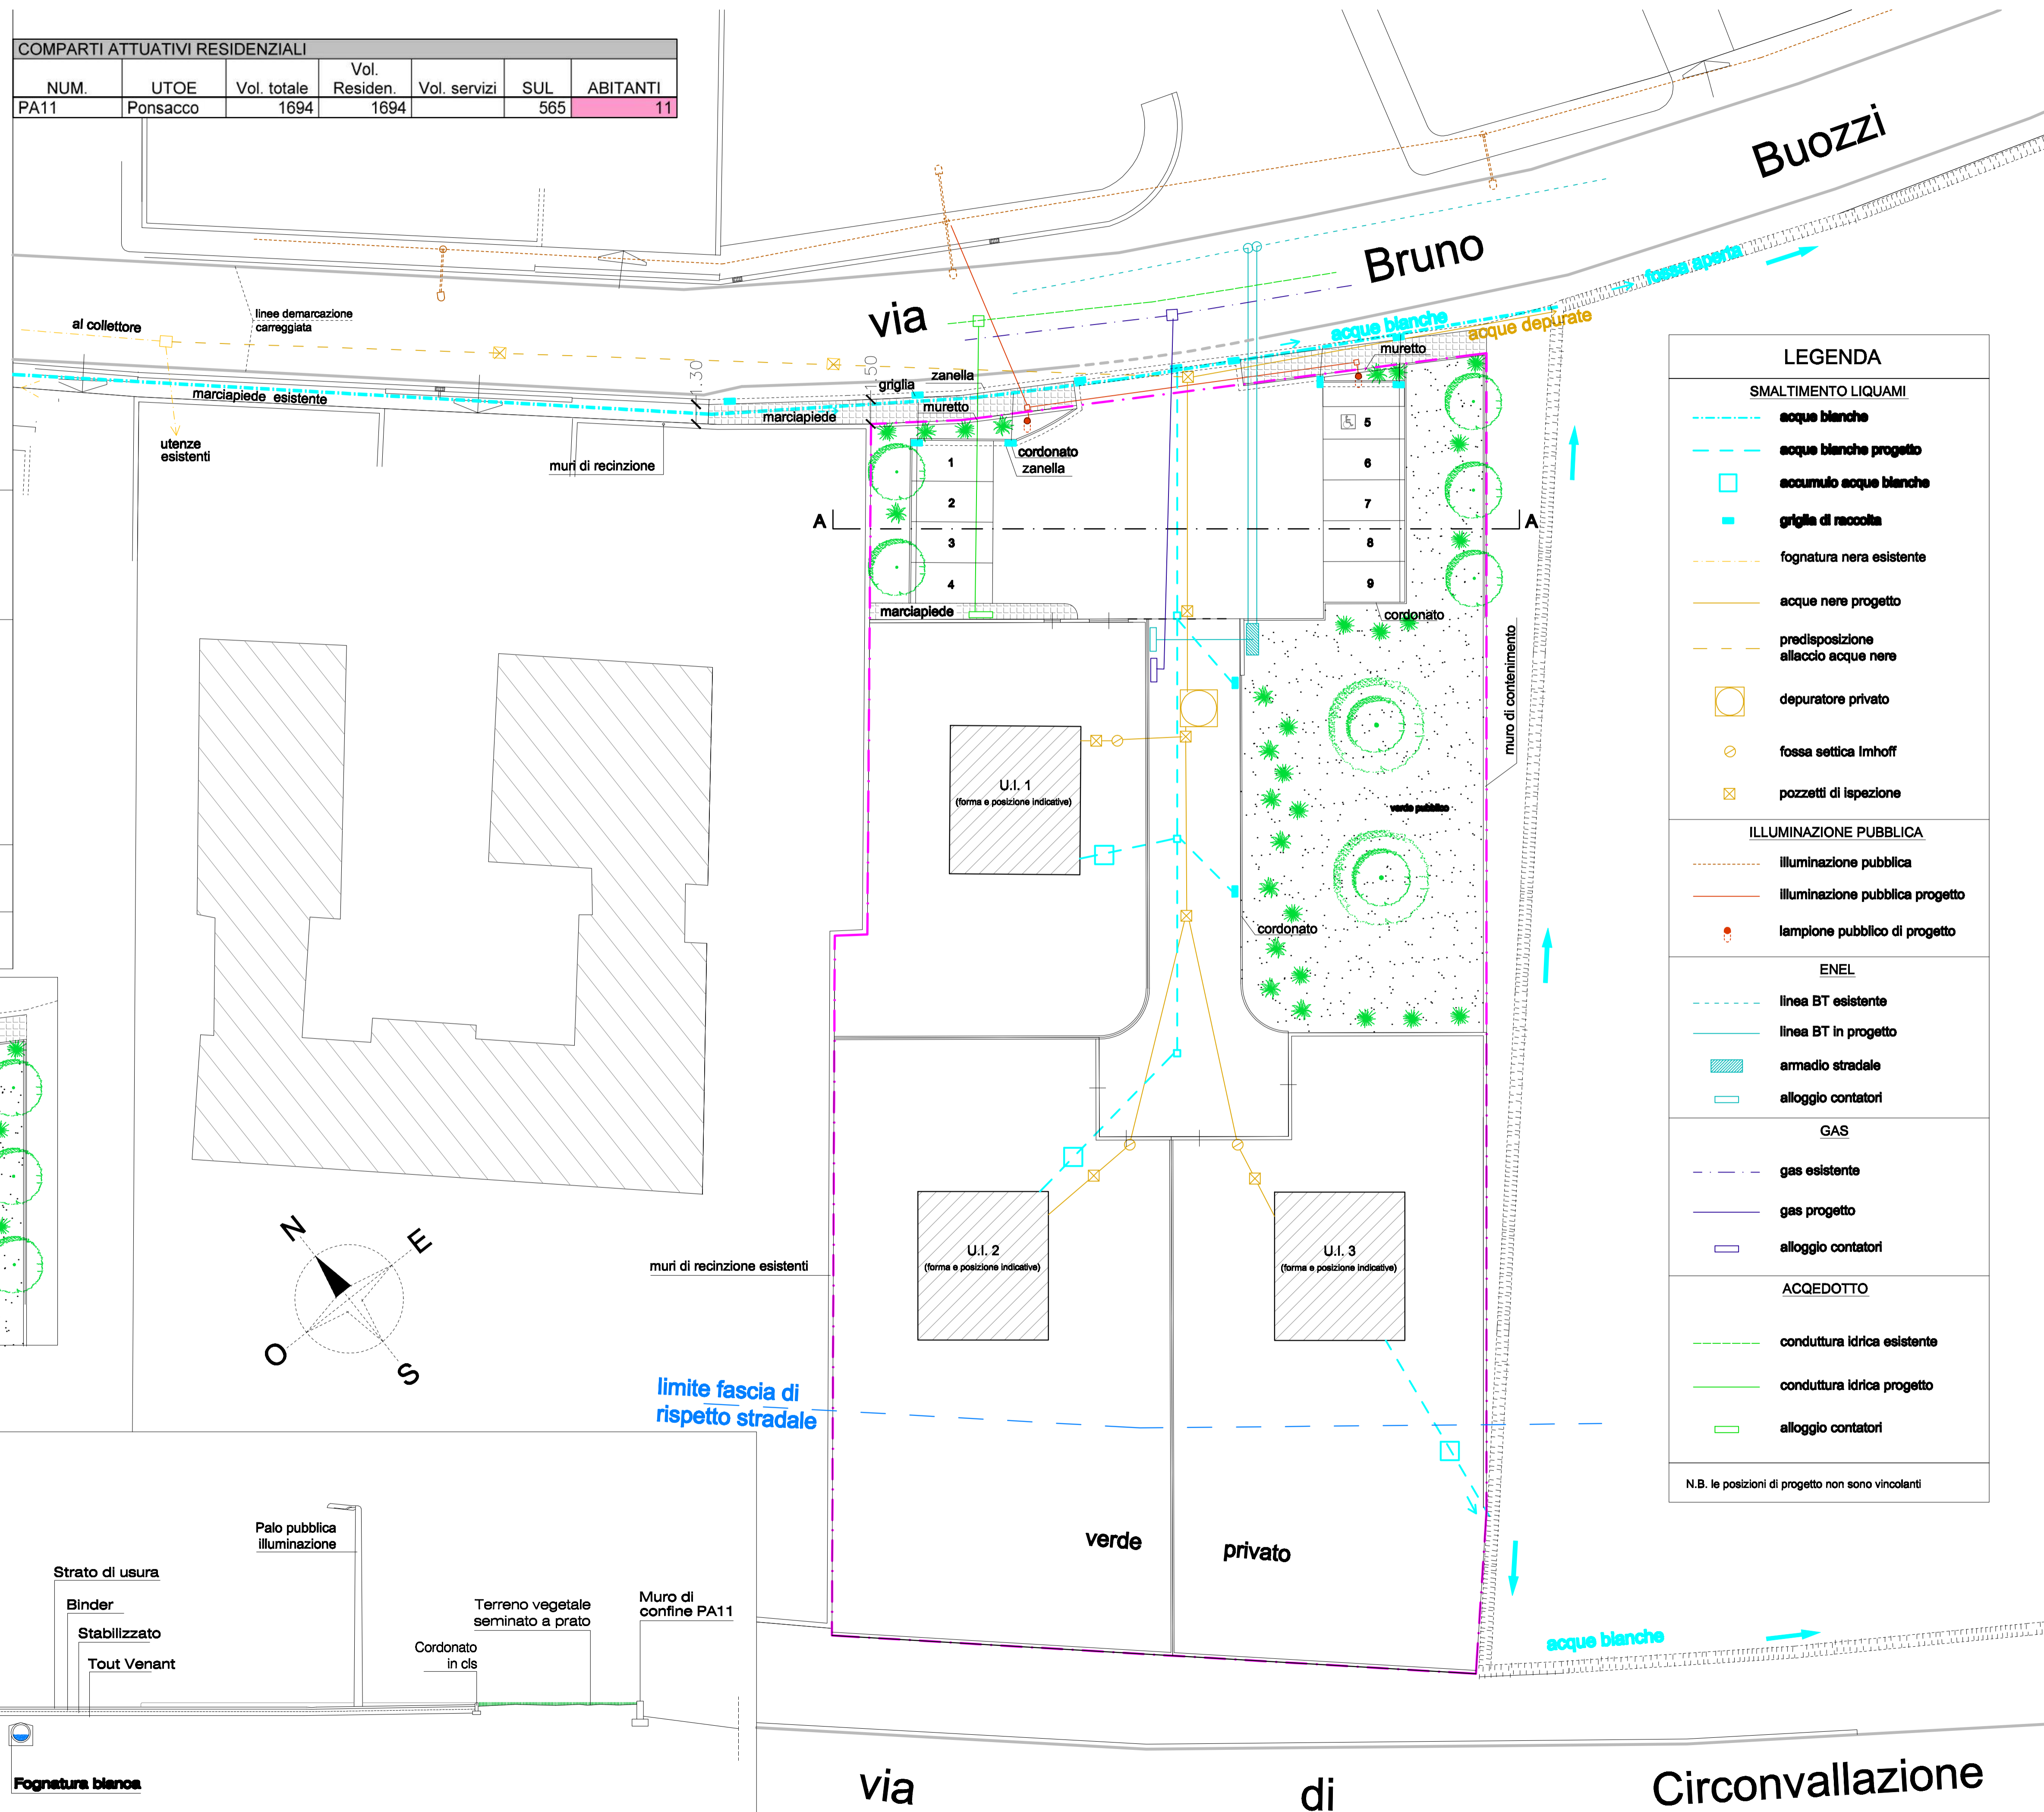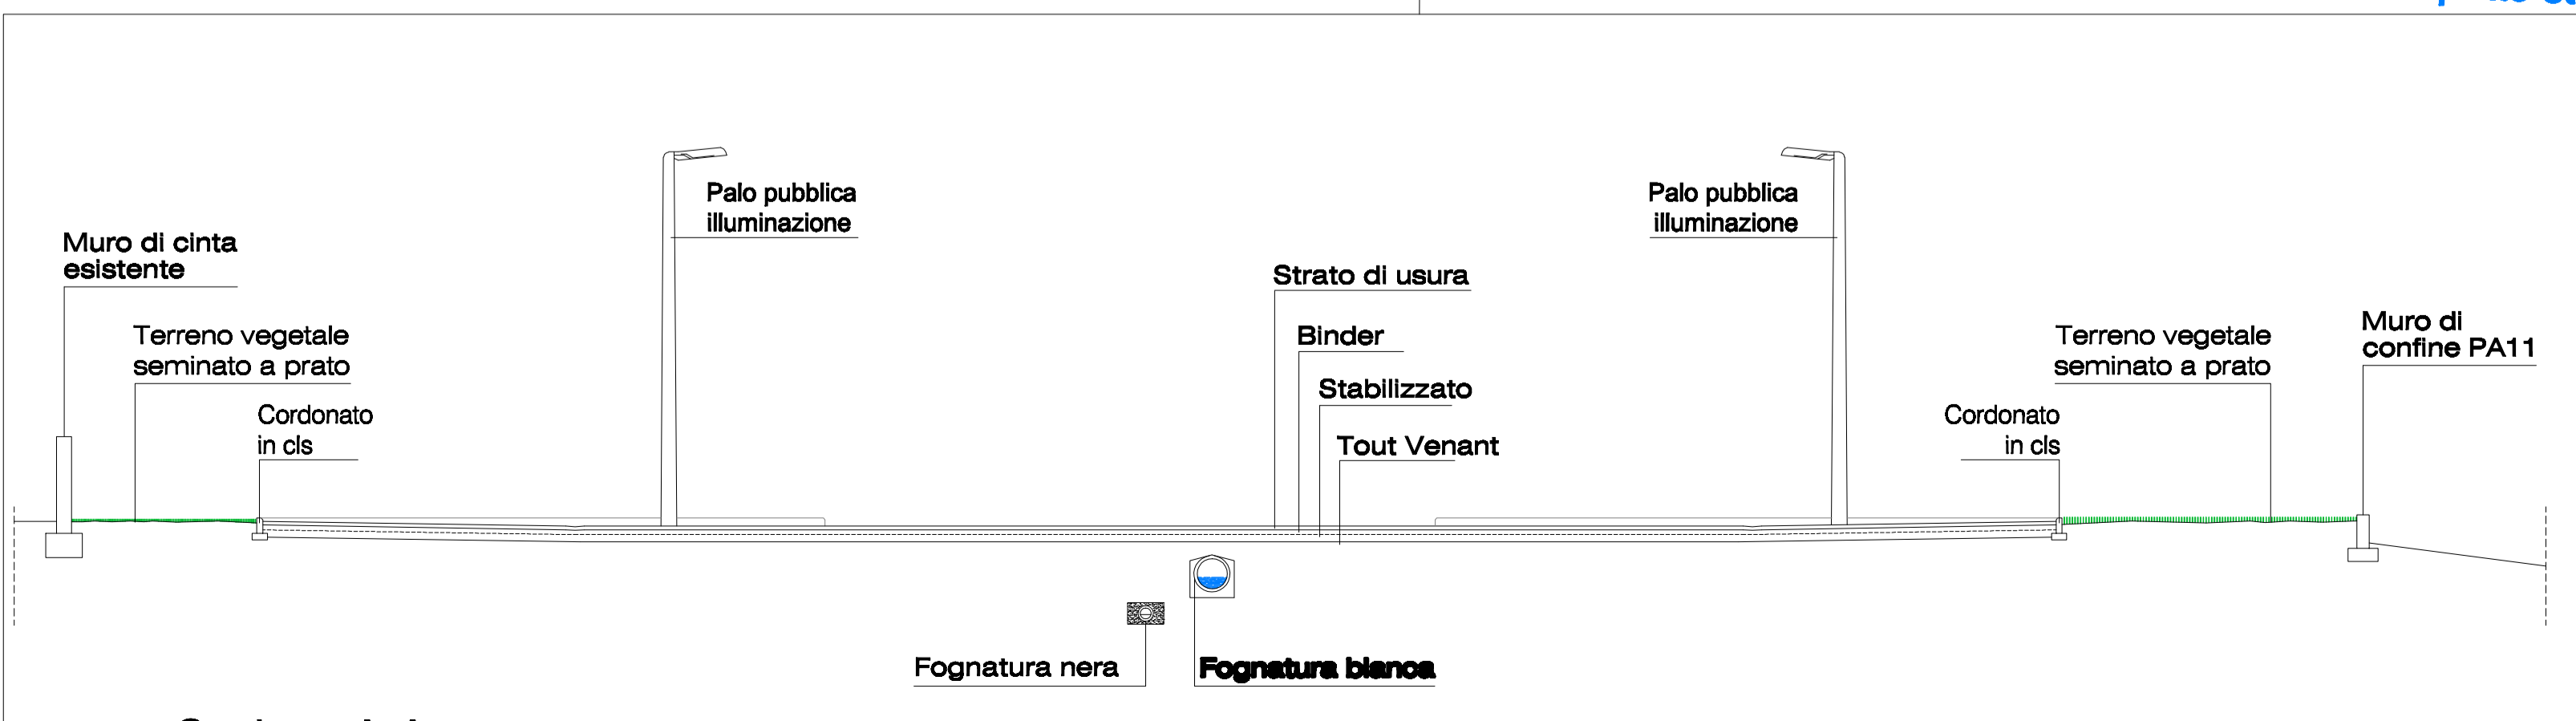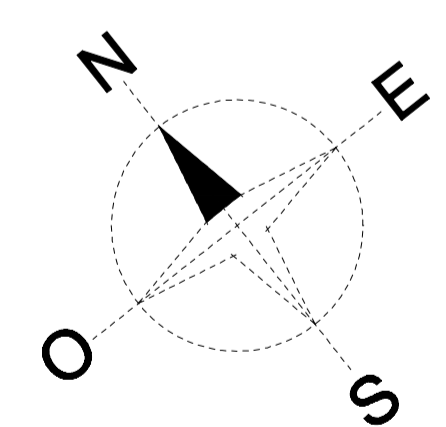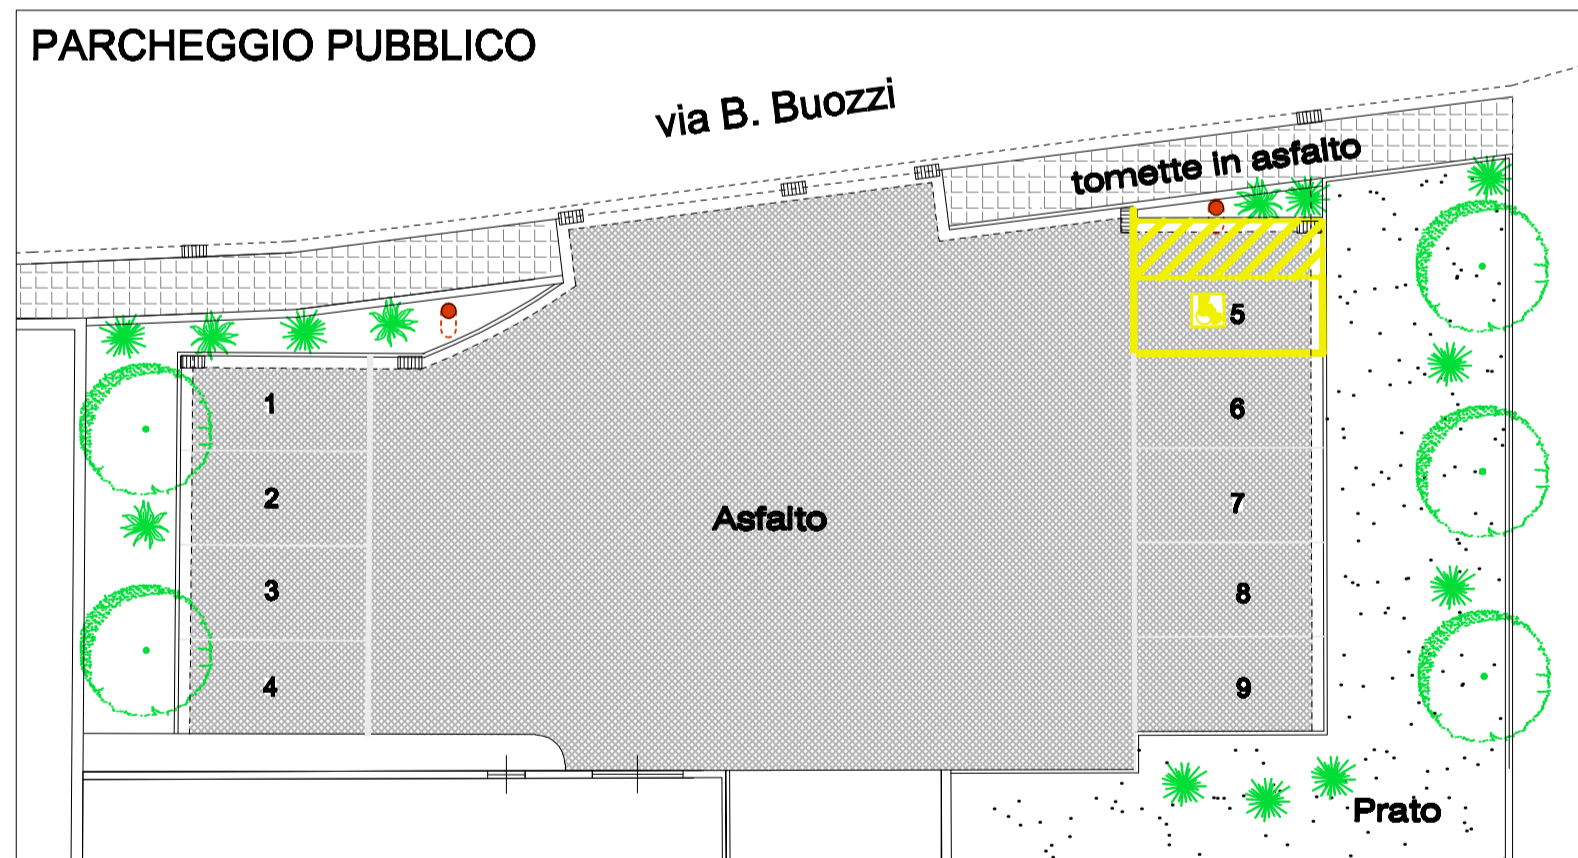

LEGENDA	
SMALTIMENTO LIQUAMI	
	acque bianche
	acque bianche progetto
	accumulo acque bianche
	griglia di raccolta
	fognatura nera esistente
	acque nere progetto
	predisposizione allacciamento acque nere
	depuratore privato
	fossa settica Imhoff
	pozzetti di ispezione
ILLUMINAZIONE PUBBLICA	
	illuminazione pubblica
	illuminazione pubblica progetto
	lampione pubblico di progetto
ENEL	
	linea BT esistente
	linea BT in progetto
	armadio stradale
	alloggio contatori
GAS	
	gas esistente
	gas progetto
	alloggio contatori
ACQUEDOTTO	
	conduttura idrica esistente
	conduttura idrica progetto
	alloggio contatori
N.B. le posizioni di progetto non sono vincolanti	