Legenda

Perimetrazione UTOE 3

Comparti di attuazione

Indicazioni per la mobilità

- Percorso ciclopedonale di progetto
- Percorso ciclopedonale esistente
- Senso unico di marcia
- Problematiche infrastrutturali: collegamento mancante

Viabilità

- Viabilità principale di collegamento urbano
- Viabilità locale di distribuzione interna
- Viabilità da realizzare
- Viabilità storica
- P Parcheggi

- Parcheggio pubblico
- Parcheggio privato
- Aree di sosta
- © Parcheggio pubblico in concessione
- Parcheggio pubblico di previsione
- Verde a corredo di viabilità e parcheggi (aiuola)

INTERVENTI SU SEZIONI STRADALI TIPO

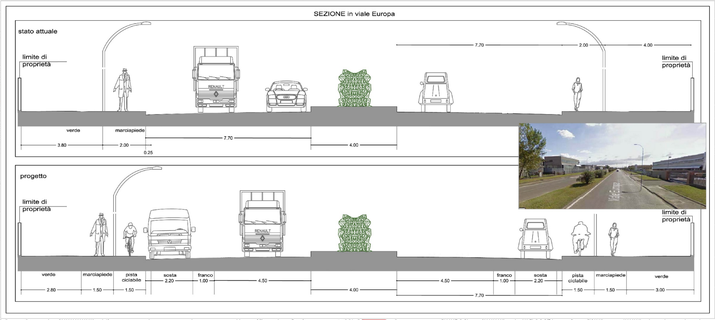

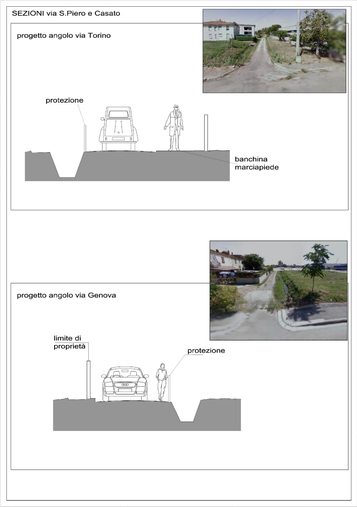

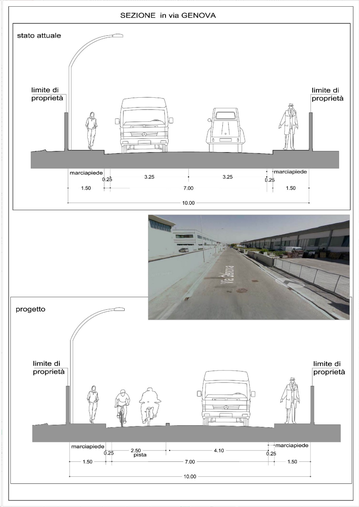

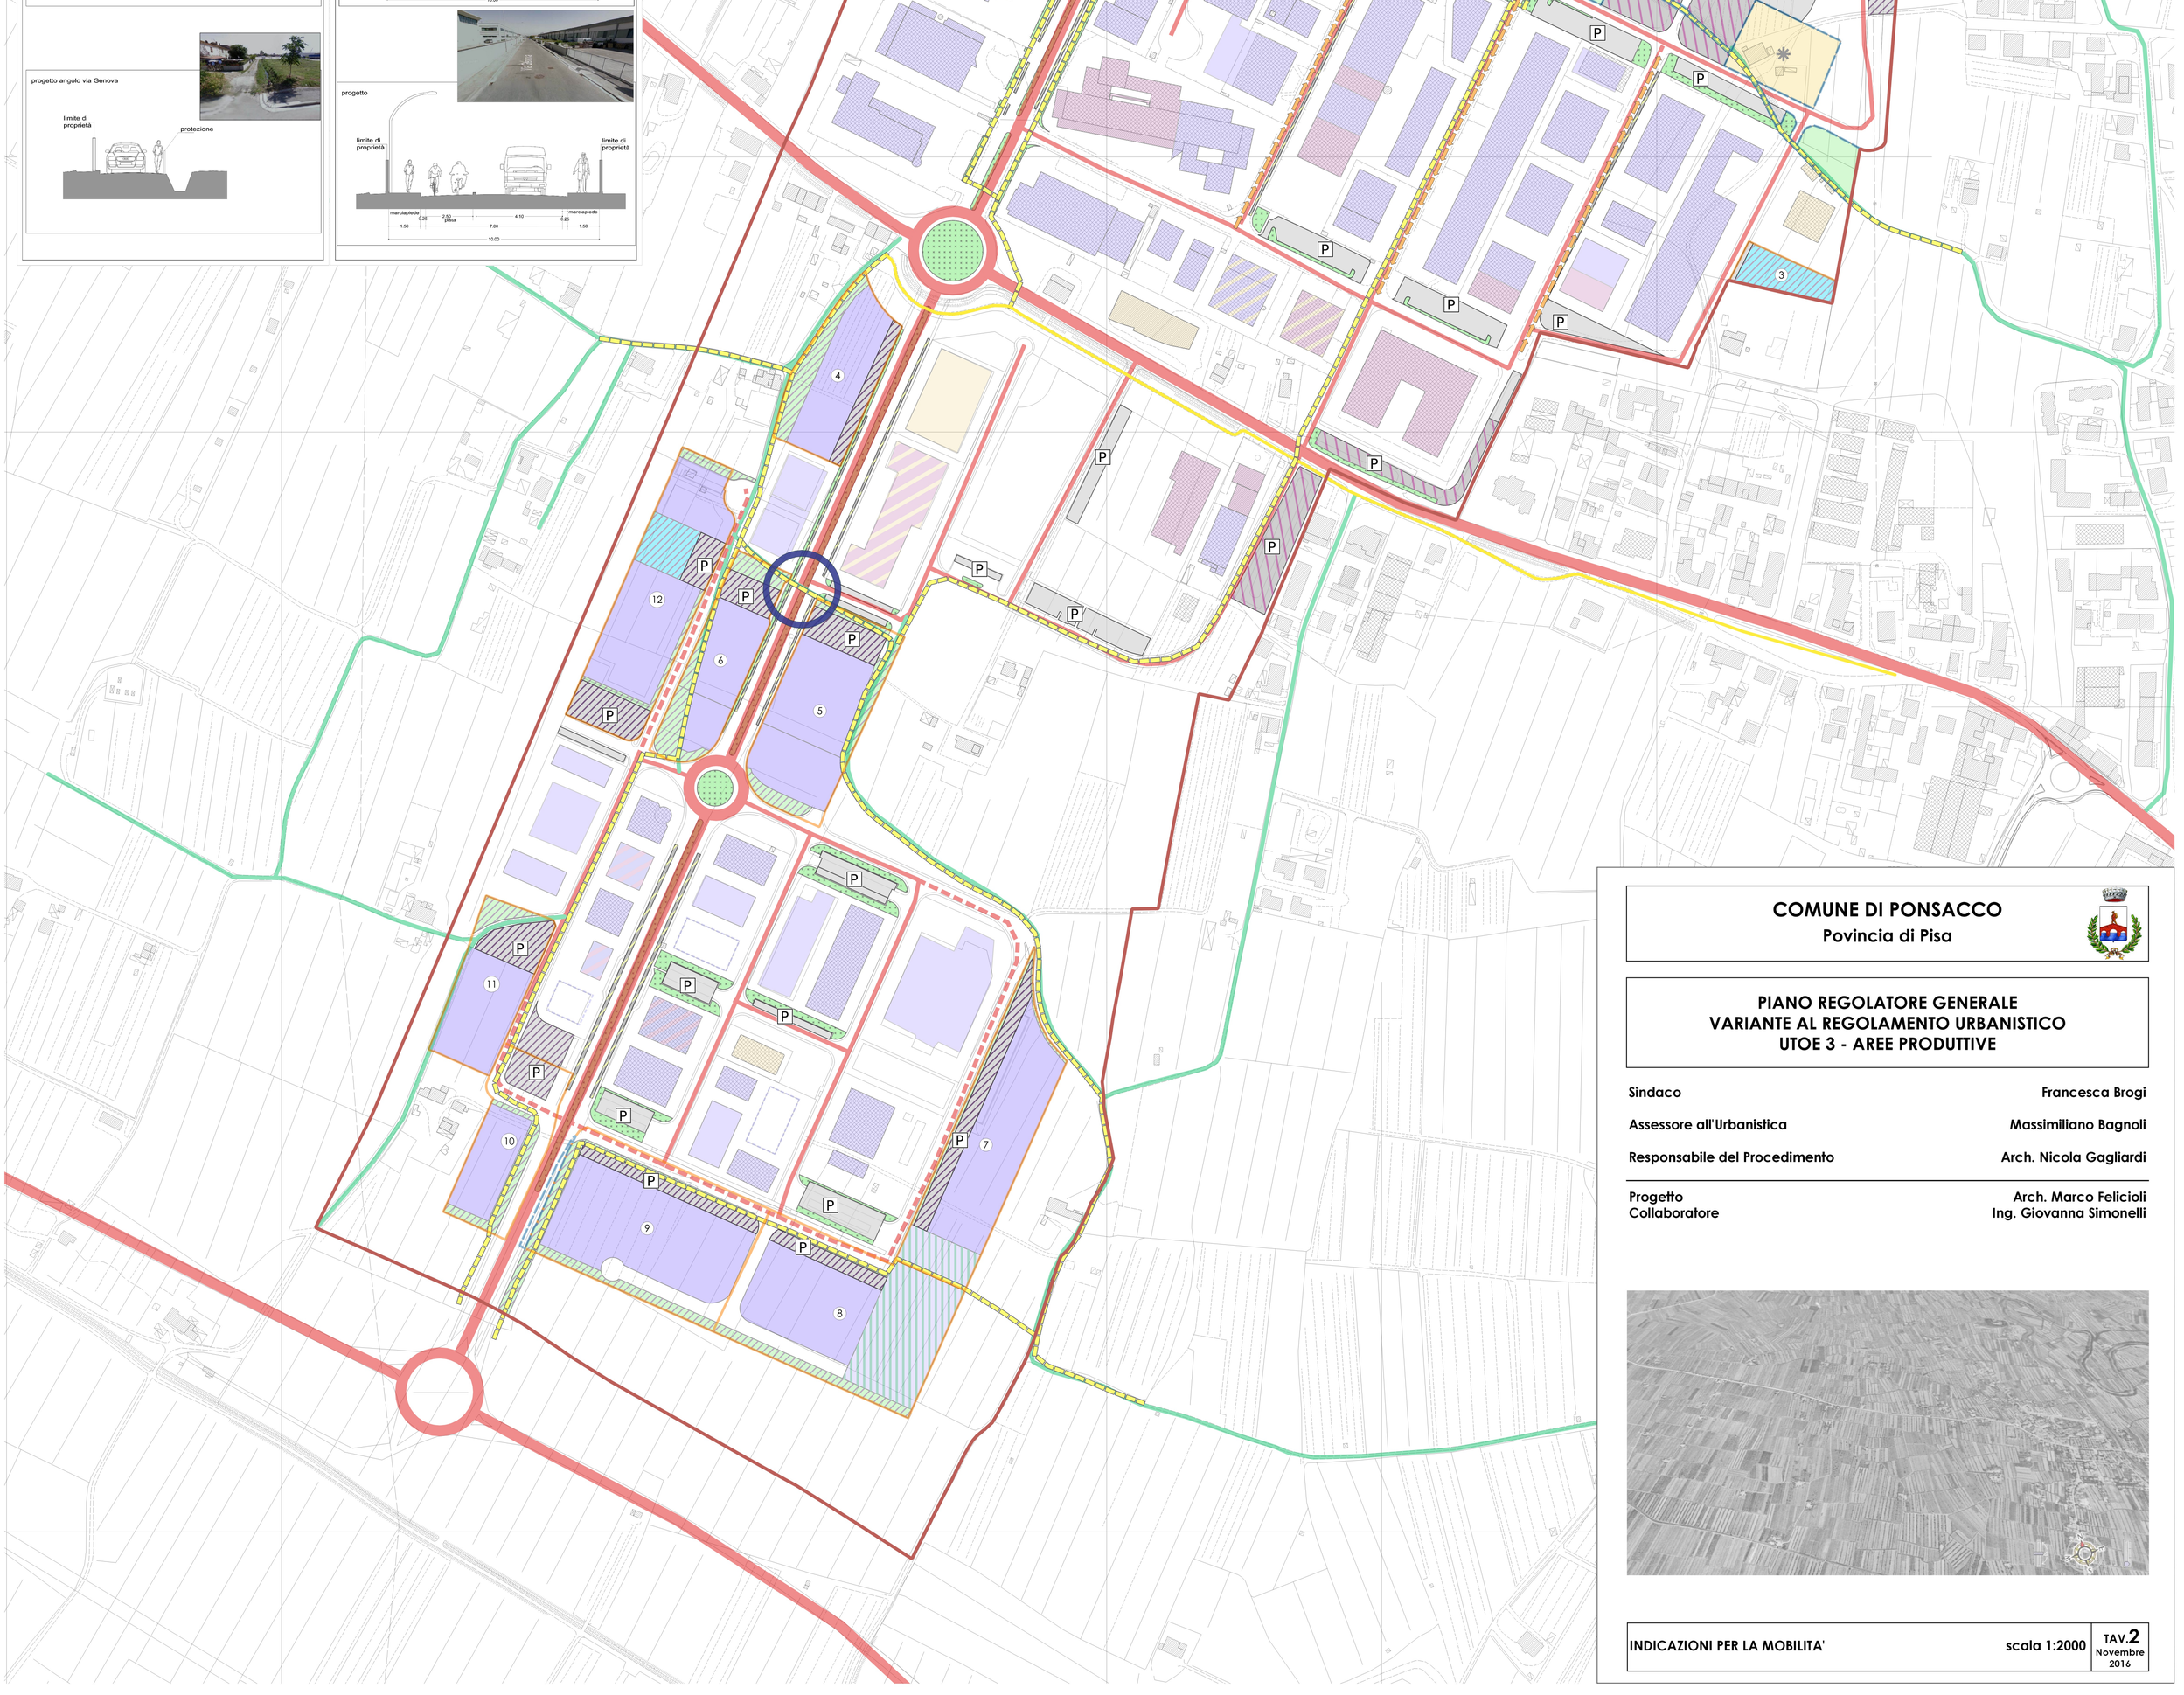

COMUNE DI PONSACCO
Povincia di Pisa

PIANO REGOLATORE GENERALE
VARIANTE AL REGOLAMENTO URBANISTICO
UTOE 3 - AREE PRODUTTIVE

Sindaco	Francesca Brogi
Assessore all'Urbanistica	Massimiliano Bagnoli
Responsabile del Procedimento	Arch. Nicola Gagliardi
Progetto	Arch. Marco Felicioli
Collaboratore	Ing. Giovanna Simonelli

INDICAZIONI PER LA MOBILITA'	scala 1:2000	TAV.2 Novembre 2016