


Residenza "Gli Ulivi"

PIANO ATTUATIVO E CONTESTUALE VARIANTE
AL VIGENTE R.U. DEL PIANO PARTICOLAREGG.
DI CUI ALLA SCHEDA DEL COMPARTO "PA3"
UTOE: LE MELORIE.

6

TAVOLA

ELABORATI: Aree da cedere all'Amm. Comunale		SCALA: 1:500	UBICAZIONE: Le Melorie, via di Gello Viale delle Gardenie
DOTT. ALBERTO ARRIGHINI ARCHITETTO		COMMITTENZA: Sig.ra Gasperini Giuliana	
DOTT. ANNAMARIA PALUMBO ARCHITETTO		DATA: Aprile 2013	
COLLAB.: Dott. Stefano Artigiani Architetto		NOME FILE: Lott. le Melorie PA3/Aprile 2013	
Timbro e firma	Timbro e firma	DISEGNATORI: Arch. Stefano Artigiani	

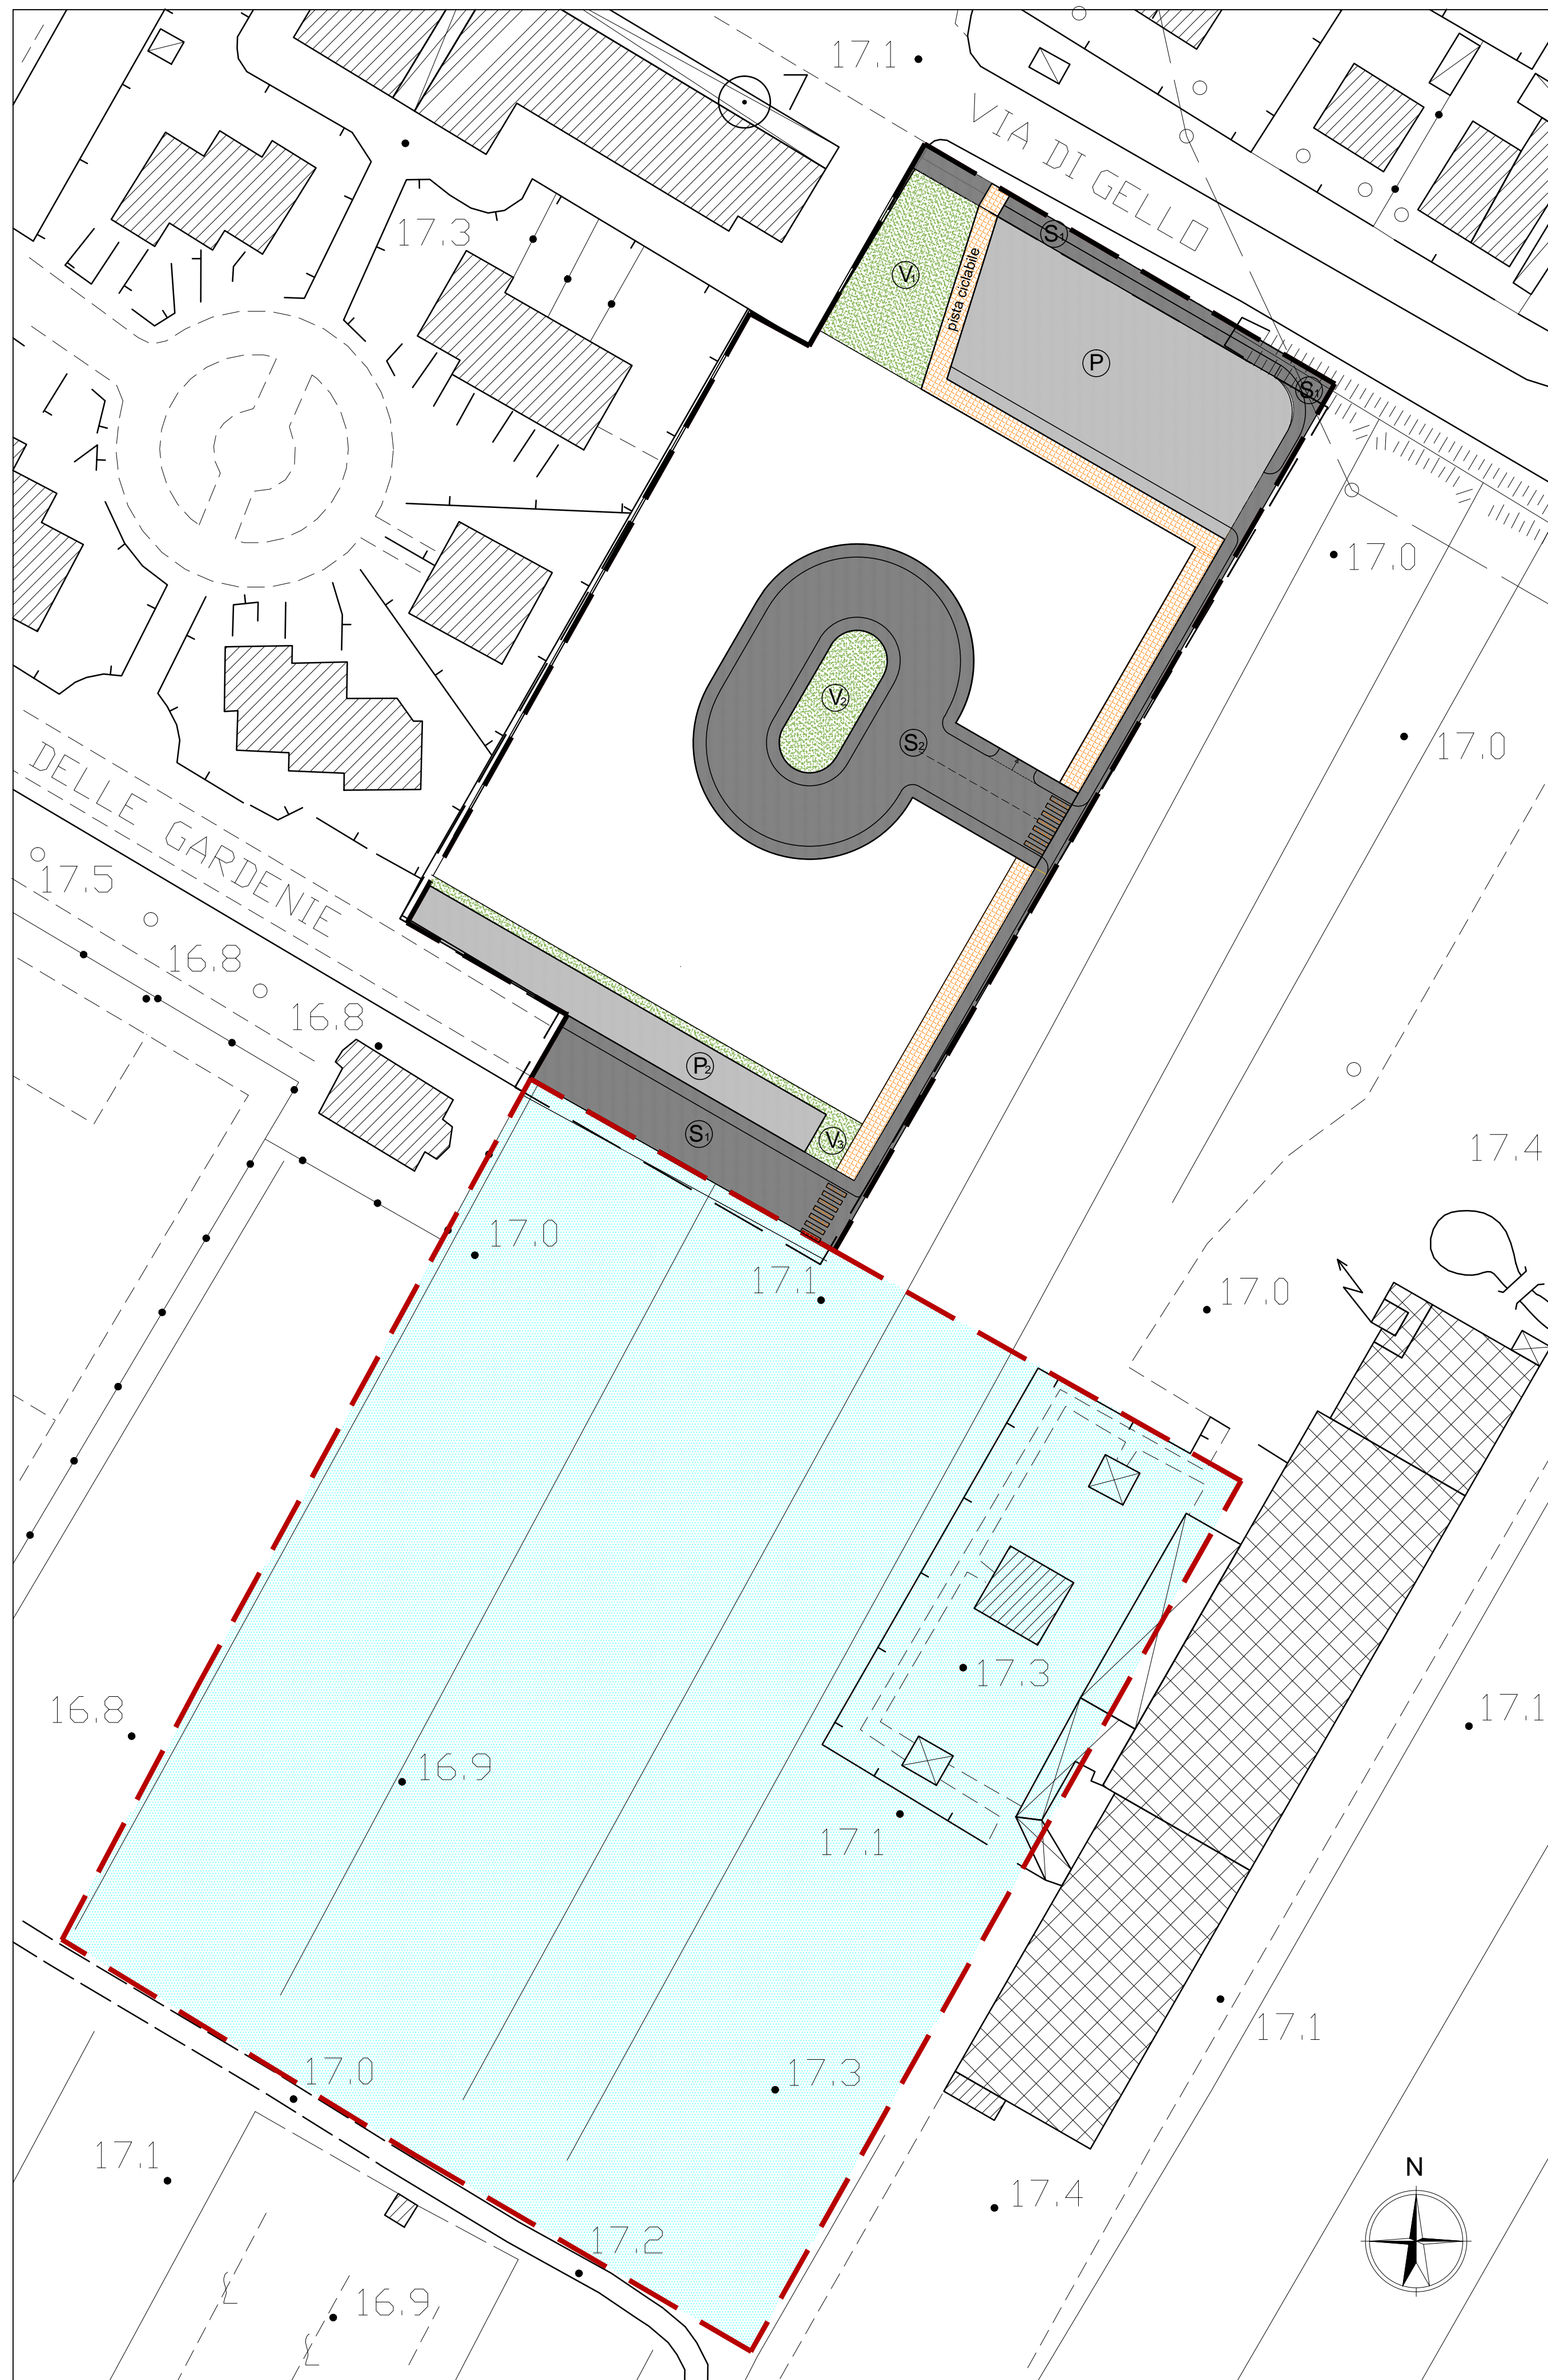

Limite Comparto PA3a Limite Comparto PA3b

Legenda: Aree da cedere

- Viabilita' Pubblica
- Parcheggio Pubbl.
- Pista Ciclo-pedon.
- Verde Pubblico
- Servizi Scolastici

Aree a Standard di progetto

Verde pubblico	mq	449 (V1: 246 + V2: 115 + V3: 88)
Pista Ciclo-Pedon.	mq	338
Parcheggio pubbl.	mq	961 (P1: 695 + P2: 266)
Strada pubbl.	mq	1685 (S1: 752 + S2: 933)
Tot. Complessivo	mq	3433

Aree urb. da cedere all'Amm. Com.

Sup. Amm.	Comparto 3a	Comparto 3b
Verde Pubblico	mq 449	-
Pista Ciclo-pedon	mq 338	-
Parcheg. Pubbl	mq 961	-
Strada Pubbl	mq 1685	-
Servizi Scolastici		mq 10540
TOTALE :	mq 3433	mq 10540
TOTALE GEN.:	MQ. 13973	

