

FABRIZIO BRACCI architetto  
 VIA S. PIETRO 14/A - 01039 PONSACCO (VT)  
 TEL. 0761/272741 - info@fabrizio-bracci.it

COMUNE DI PONSACCO

PIANO DI LOTTIZZAZIONE COMPARTO PA21b  
 PONSACCO, VIA QUASIMODO  
 GONNELLI COSTRUZIONI SRL

PIANO QUOTATO




PROGETTISTA: Fabrizio Bracci architetto

IL RAPPRESENTANTE PROPRIETARIO


Gonelli Costuzioni srl  
 Via A. Gramsci, 37/A  
 01039 PONSACCO  
 part. IVA 01260910607

PROGETTO N°: COD. N°: SCALA: nel disegno allegato DATA:


STATO ATTUALE  
 PIANO QUOTATO, PROFILI ALTIMETRICI, REGIMAZIONE DELLE ACQUE  
 TAVOLA 2

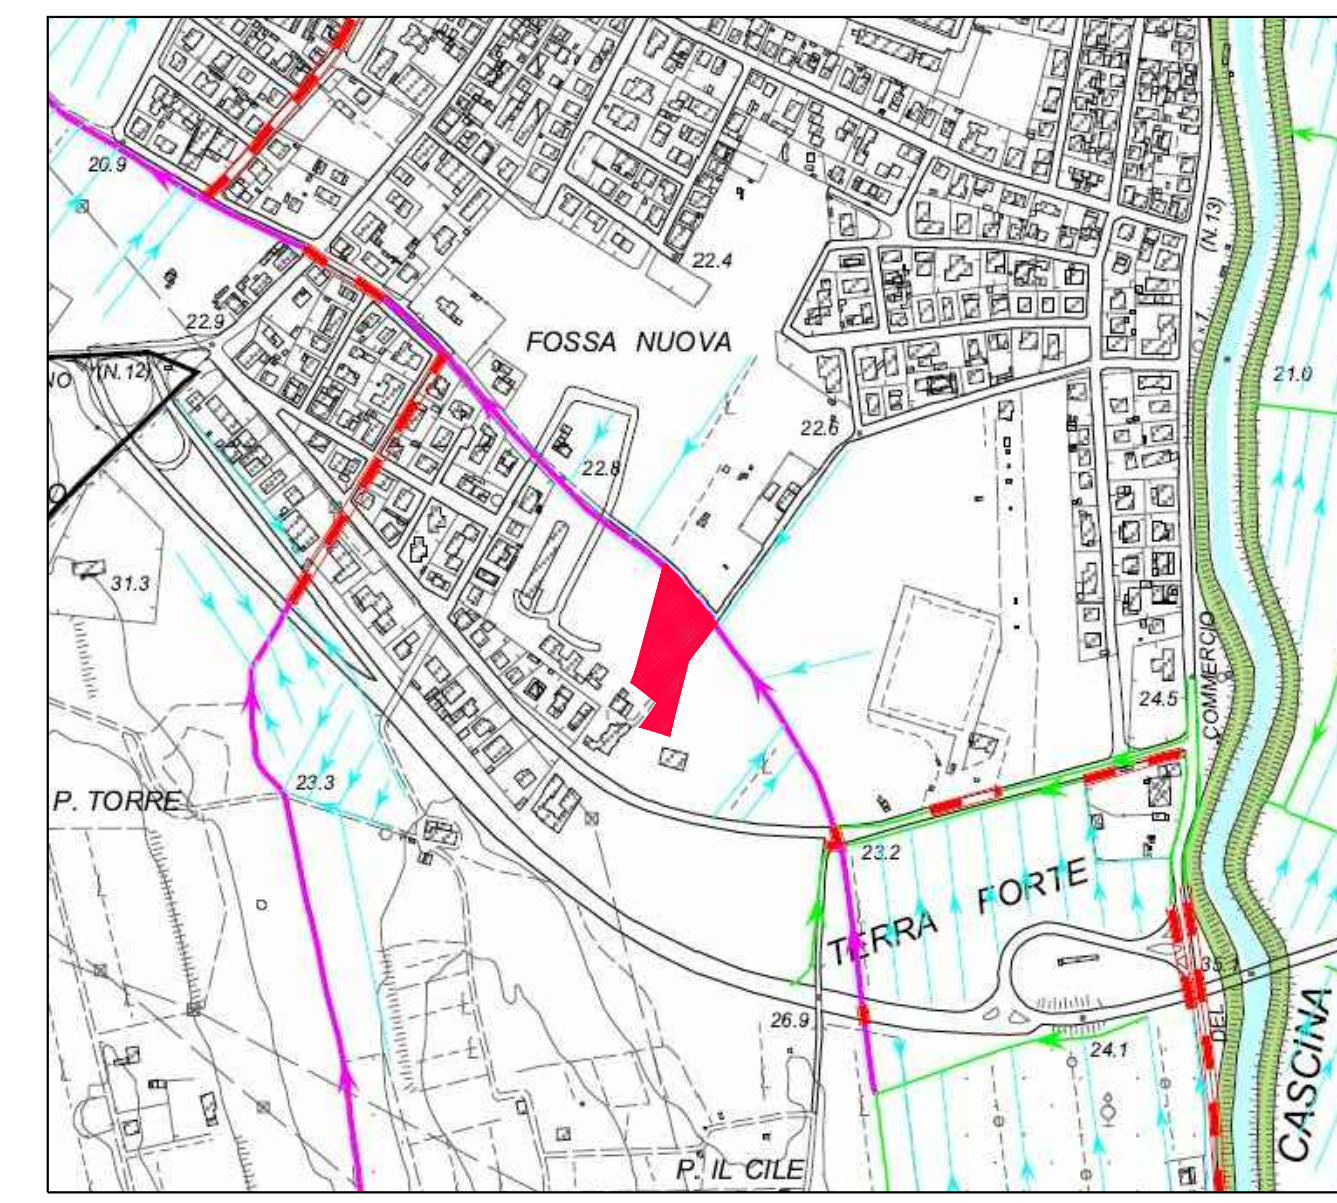

RETI COLE IDRAULICO MINORE COMA DA TAVOLA ALLEGATA AL R.U. SCALA 1:5000

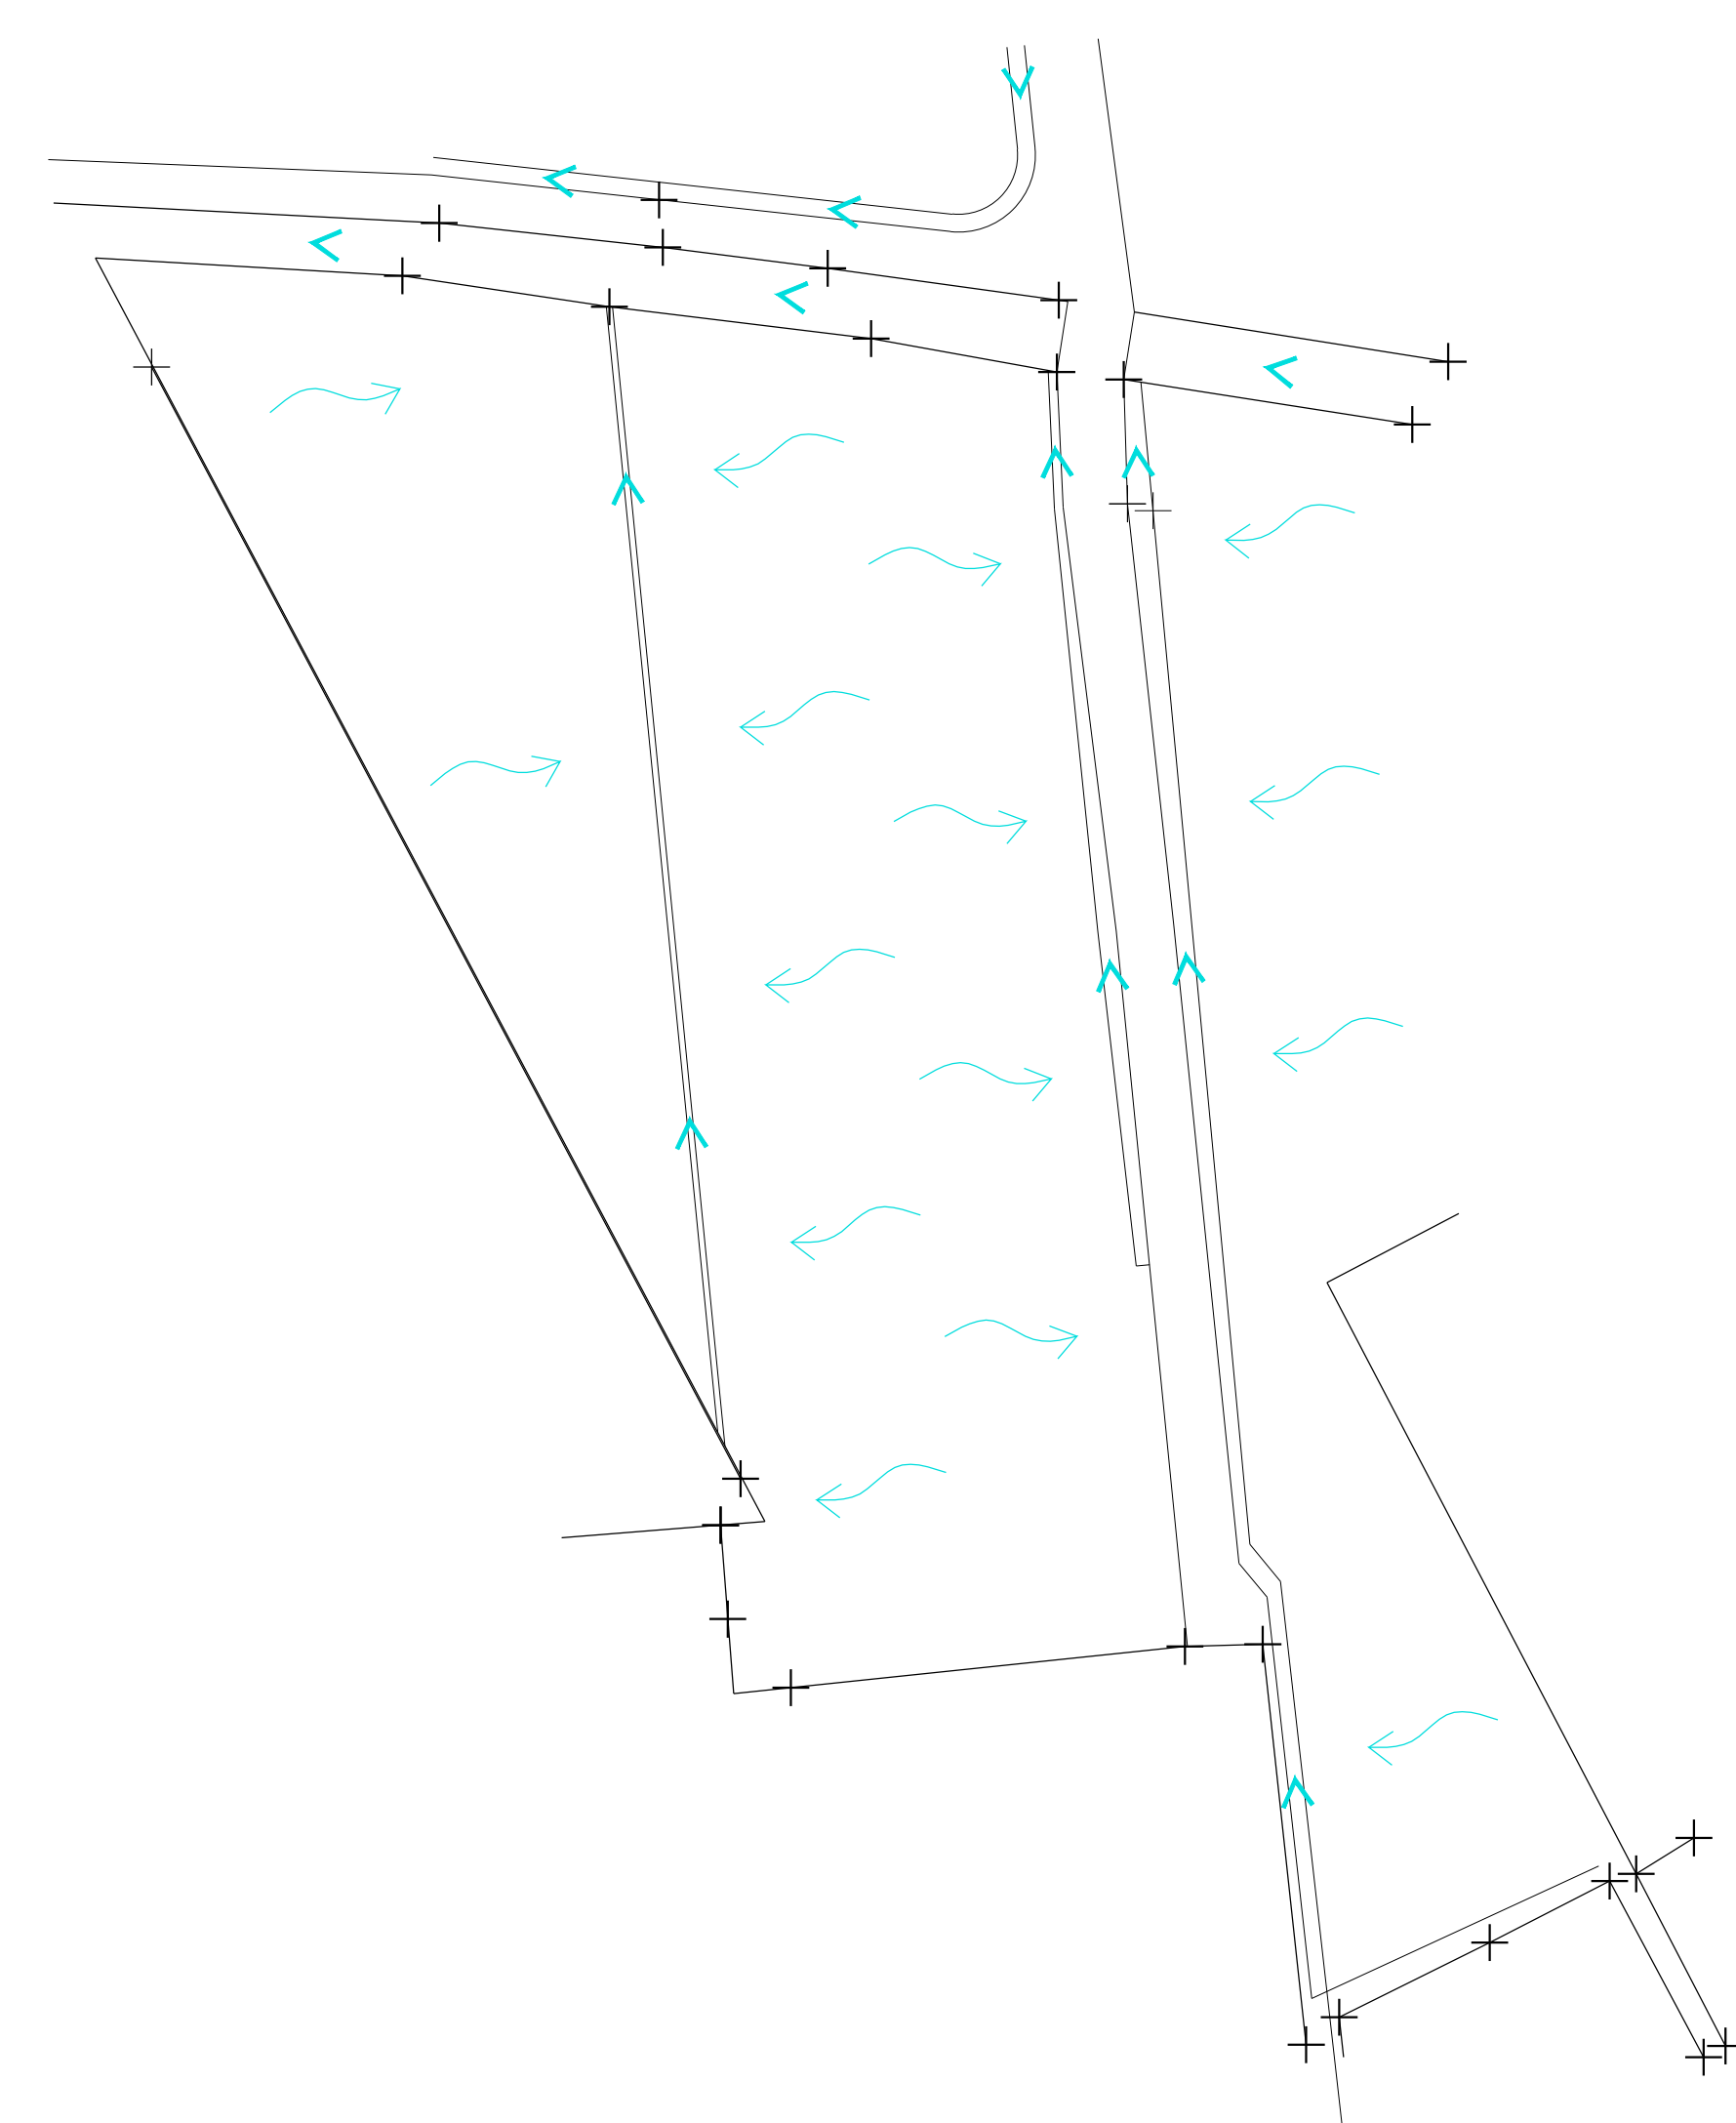

INDICAZIONE FOSSE E SCORRIMENTO ACQUE SUPERFICIALI -SCALA 1:500-

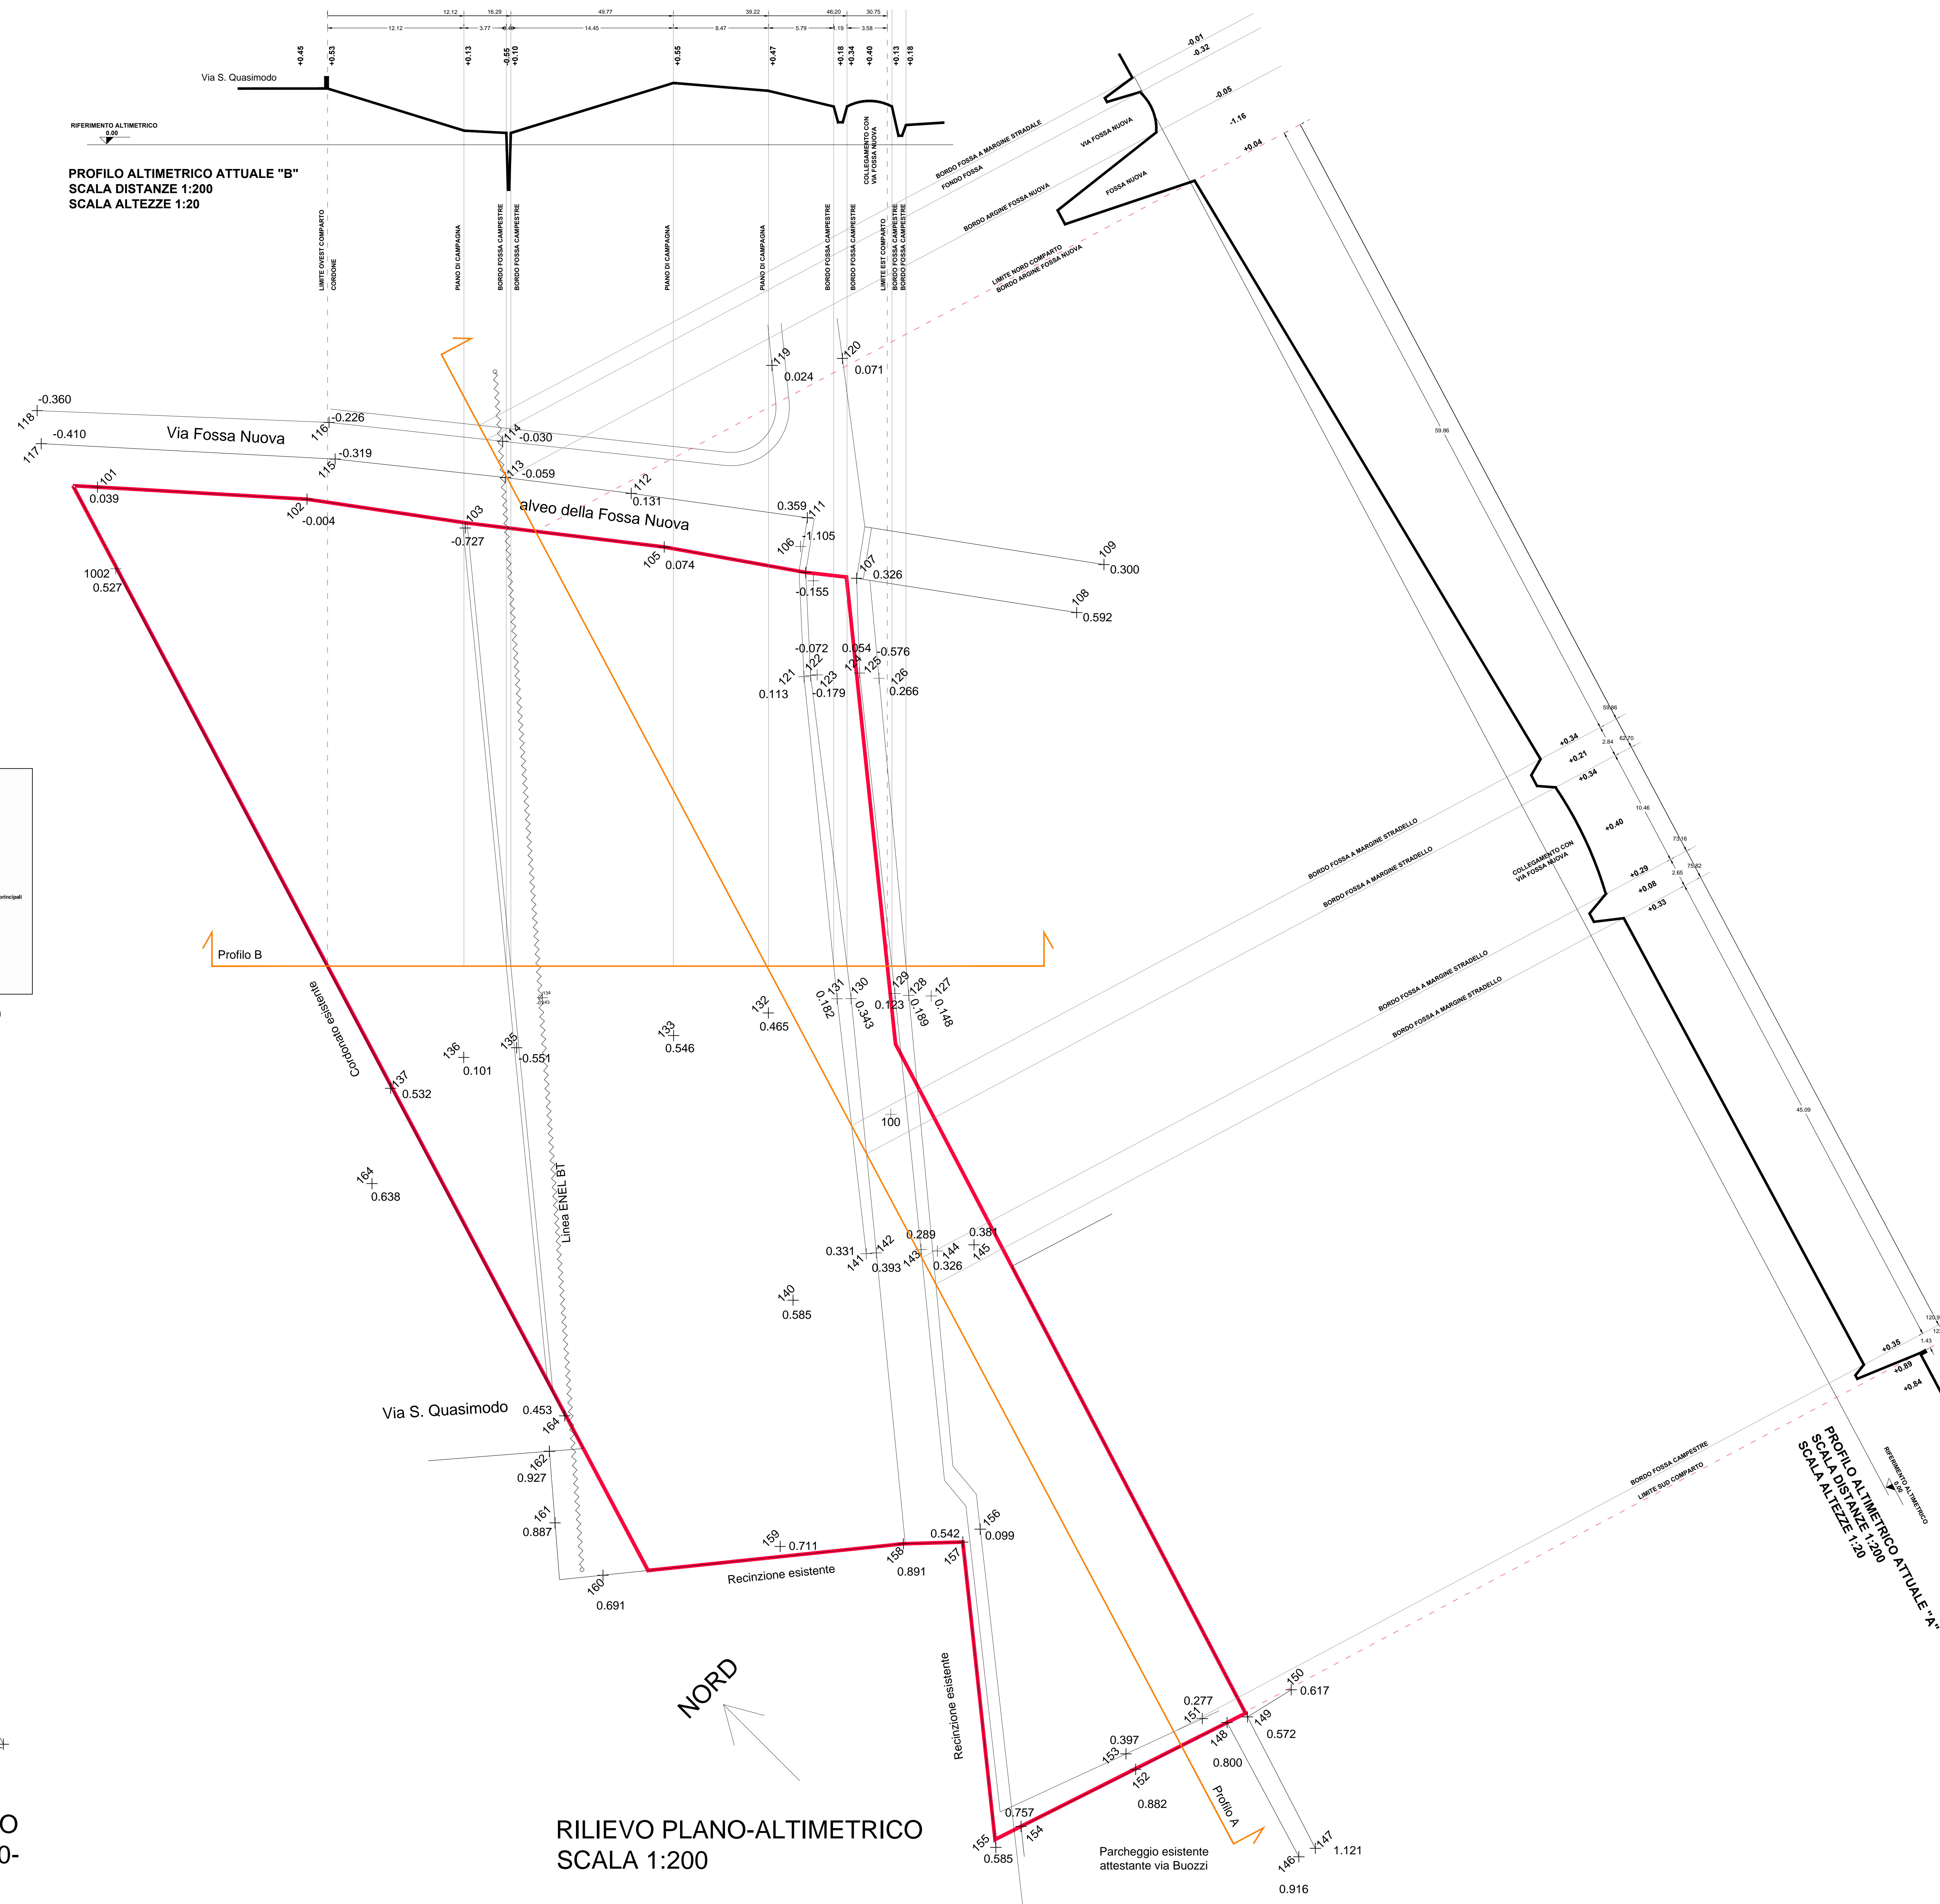

RILIEVO PLANO-ALTIMETRICO  
 SCALA 1:200

NORD