

COMUNE DI PONSACCO

Provincia di Pisa



Dott. FABRIZIO MACCHI  
architetto

STUDIO DI PROGETTAZIONE  
Via dei Mills, 50 int. 2 - PONSACCO (PI)  
Tel. e fax: 0587731410 - p. fax 0042545057

MARCO IANNARONE  
geometra

Via Manzoni n.37 - PONSACCO (PI)  
Tel. e fax: 0587733411 - Cel. 3471828488  
p.fax 01661980505

PIANO ATTUATIVO DI INIZIATIVA PRIVATA

LOCALITA' : U.T.O.E. Ponsacco - scheda subcomparto PA20b

VIA: Via Contrada i Poderi

PROPRIETA': Pieraccioni Paolo

OGGETTO: Piano-allometrico con Profili del piano attuativo

DATA: Luglio 2013

Scala 1:200 - 1:20


TAVOLA  
5

IL PROGETTISTA

Dott. Arch. Fabrizio Macchi

Geom. Marco Iannarone

La proprietà di questo disegno è riservata a termini di legge e ne vieta la riproduzione e la divulgazione anche parziale


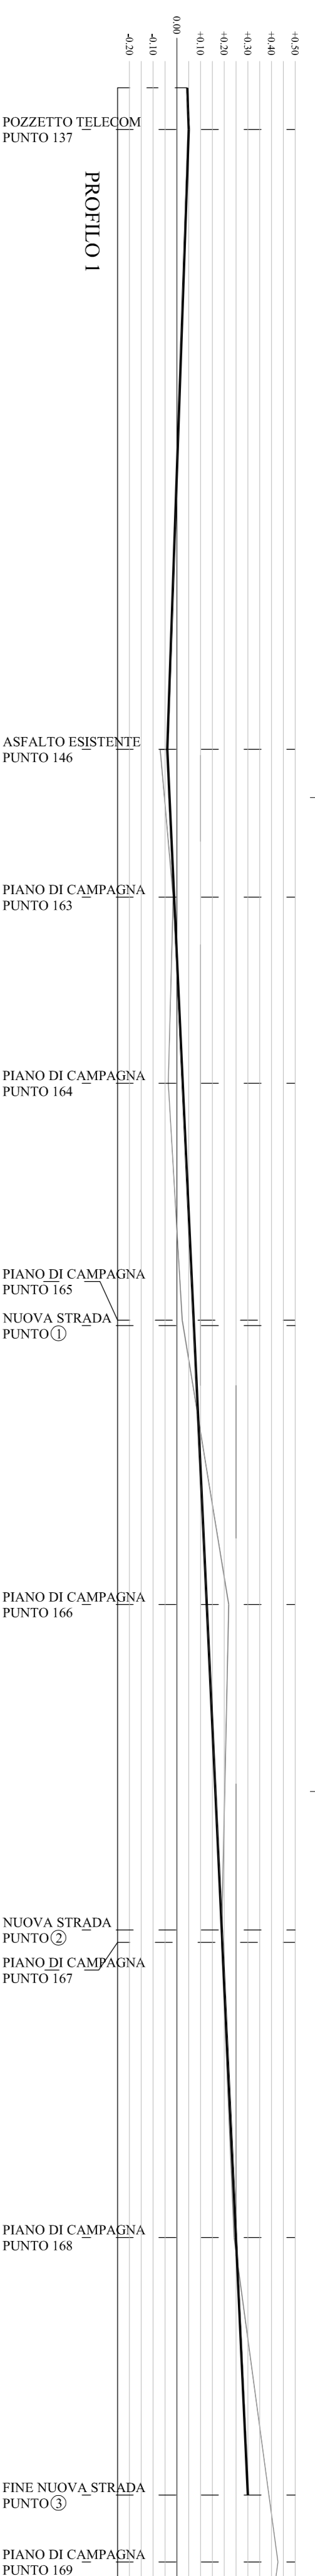


SCALA DISTANZE 1:200  
SCALA ALTEZZE 1:20

LEGENDA

— profilo di piano attuativo

— profilo piano di campagna

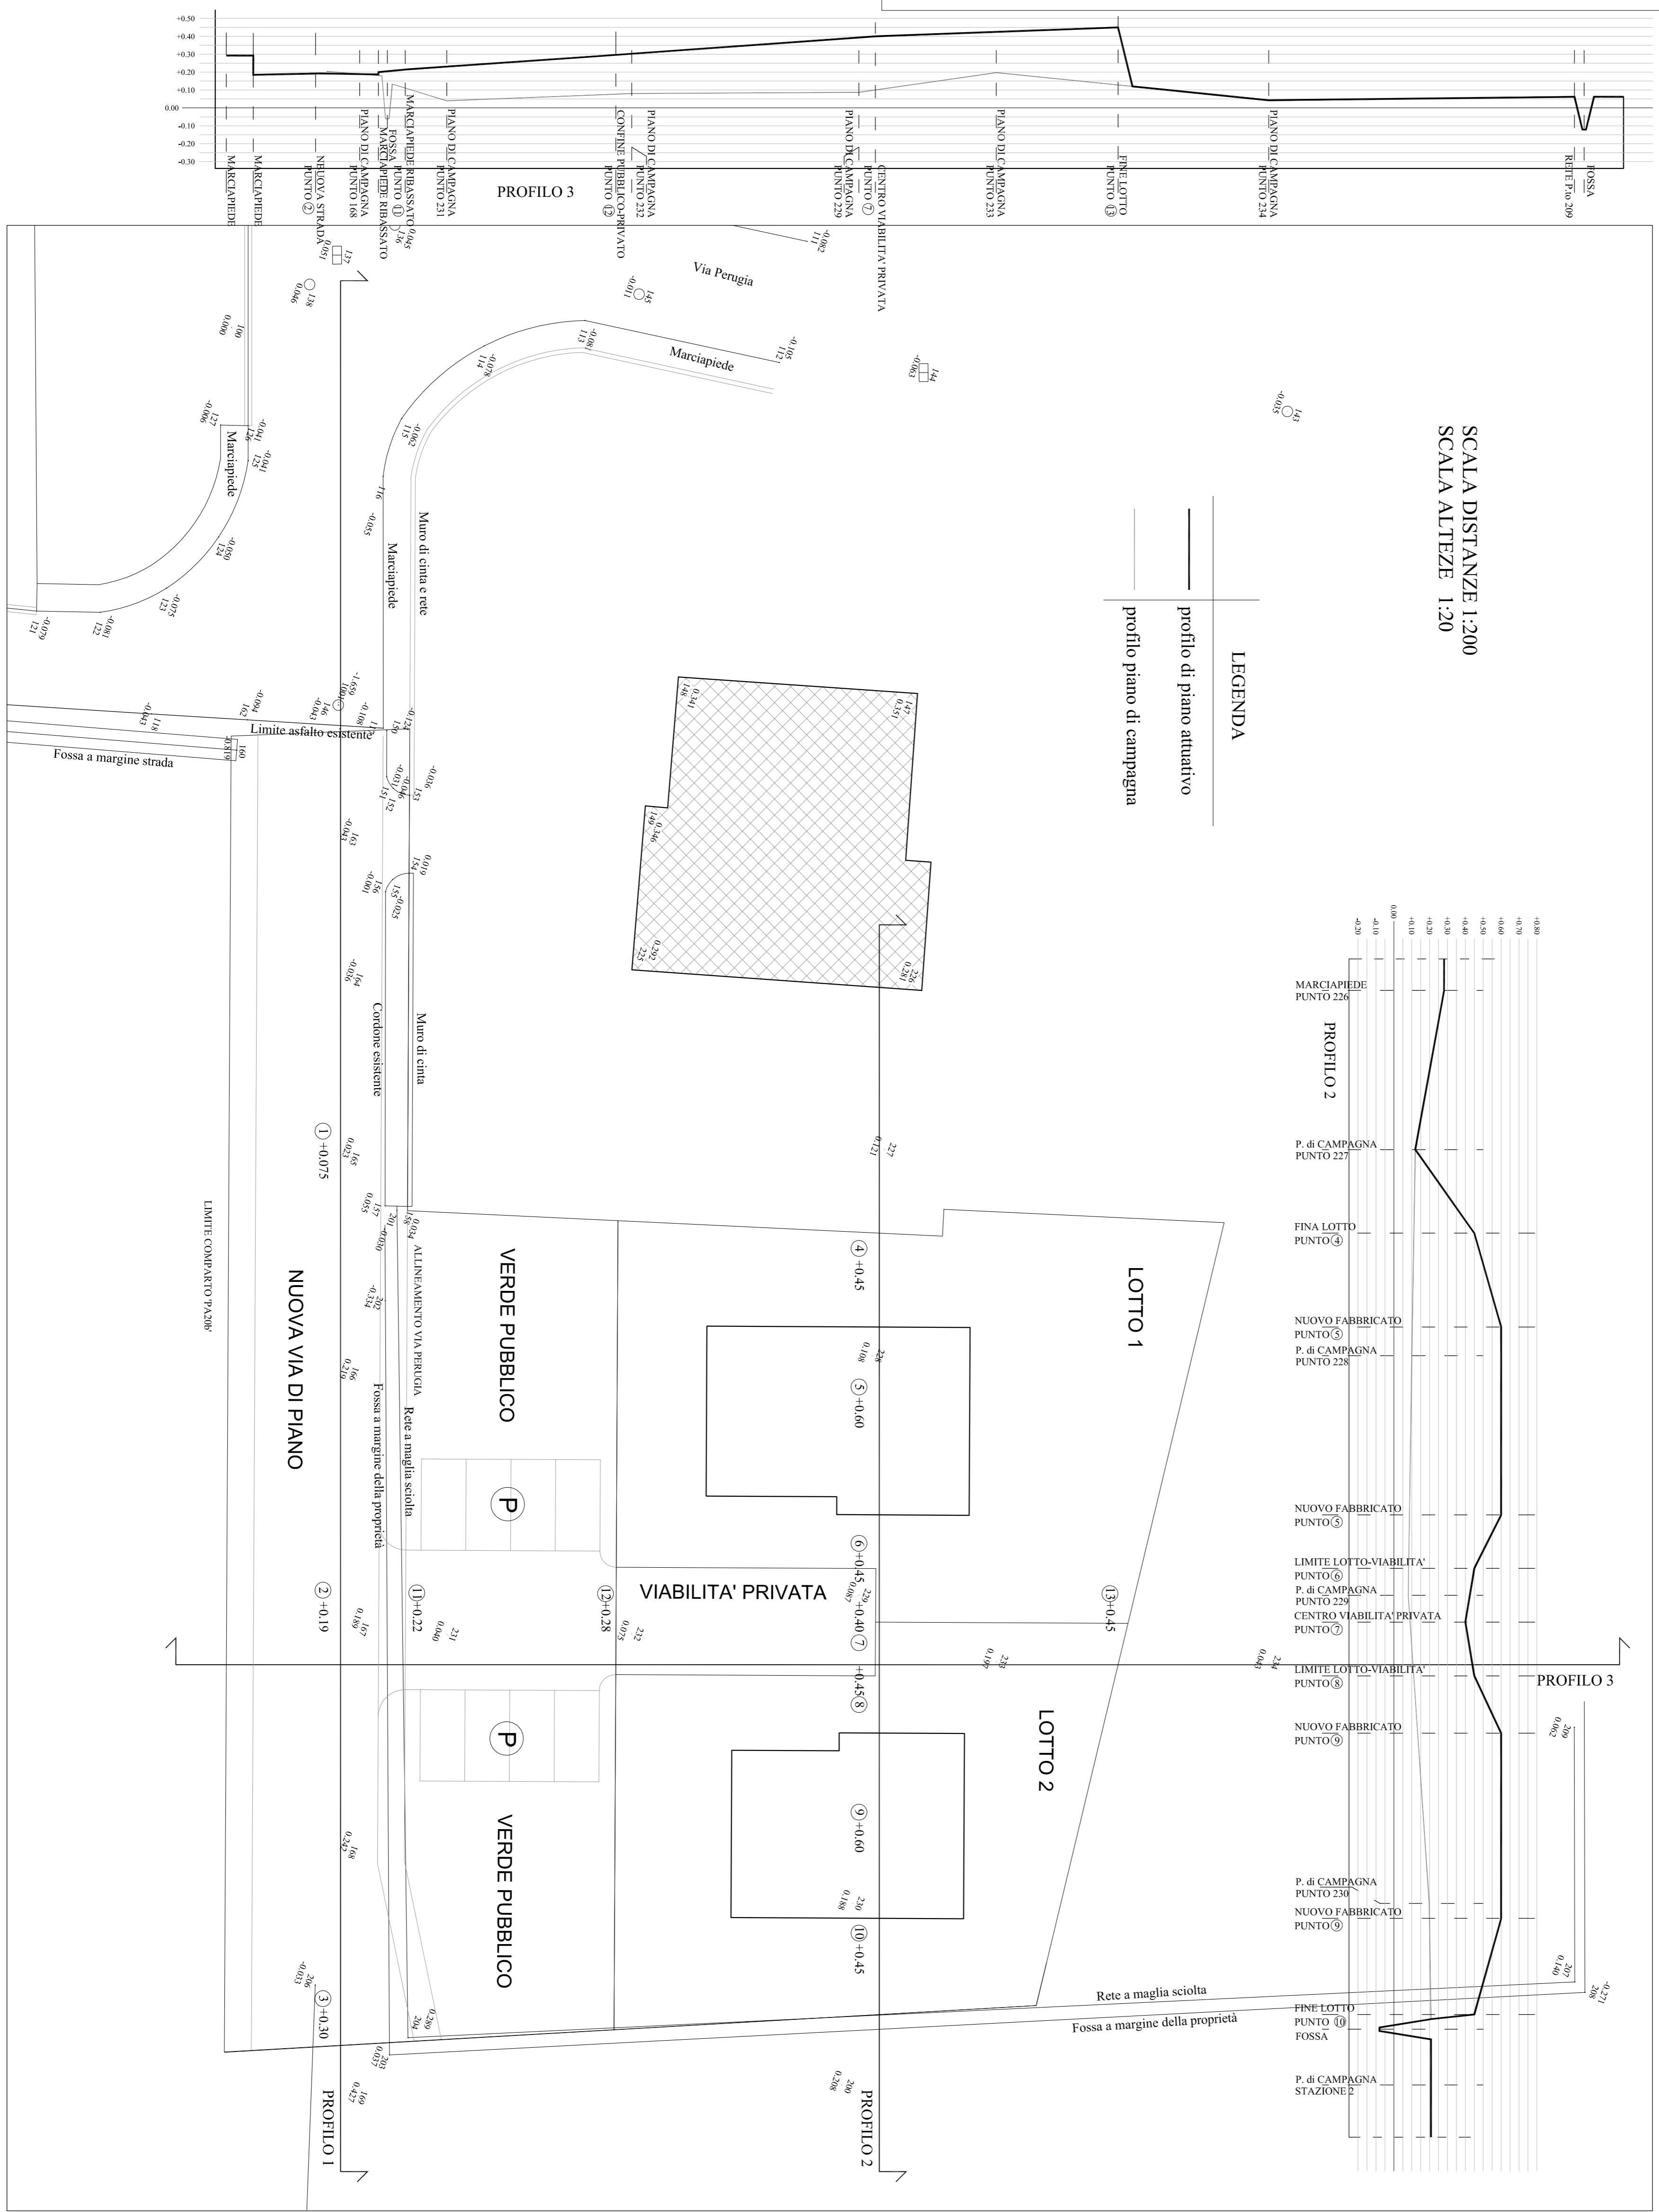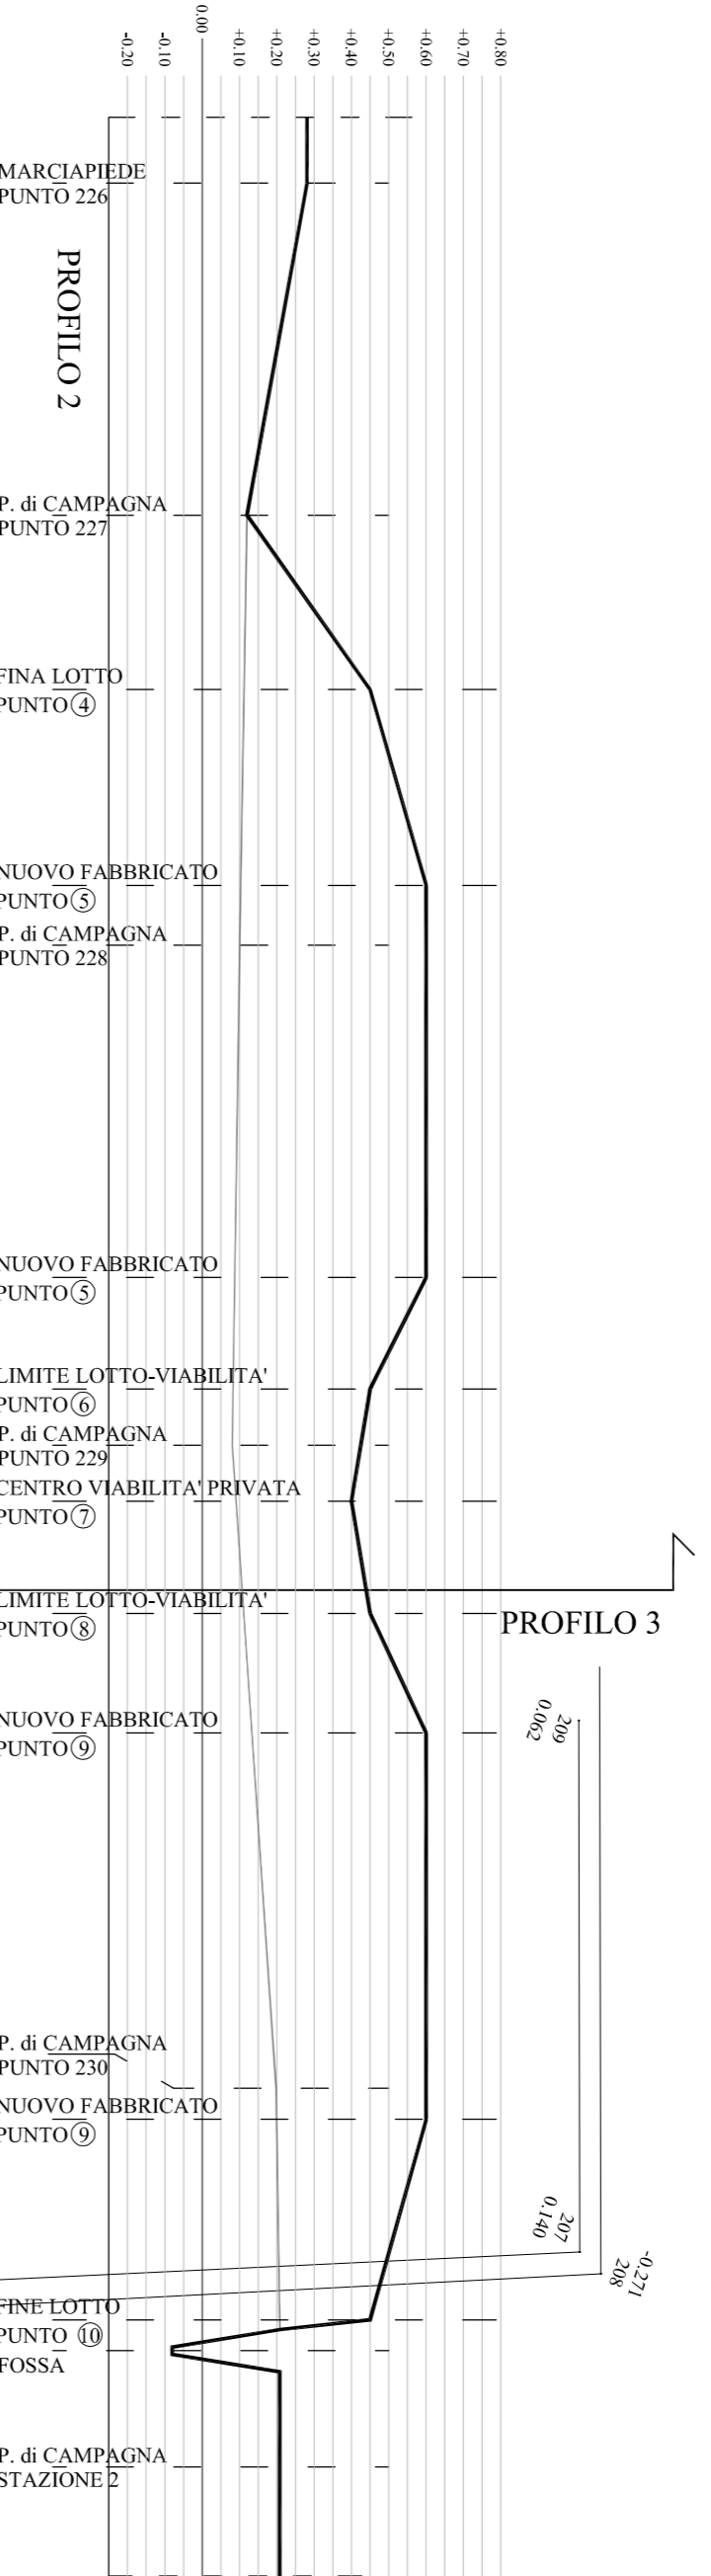

PROFILO 3

NUOVA VIA DI PIANO

PROFILO 1

PROFILO 2