

COMUNE DI PONSACCO  
Provincia di Pisa

PIANO ATTUATIVO  
PA11 RESIDENZIALE  
via B. Buozzi

Proprietà:  
F.III Testi e Doffi s.n.c.  
R.M. Immobiliare s.r.l.  
Soc nome collettivo Parri & C.

Il Progettista  
arch. Luciano Dovico

studio.dovico@gmail.com

tel. 329 2118293

TAVOLA  
4

STATO ATTUALE  
MISURE  
ACQUE SUPERFICIALI  
SERVIZI

RAPP: 1/500  
novembre  
2013

SUPERFICIE COMPARTO


- a.  $31.76 \times 5.40 / 2 = \text{mq } 85.75$
- b.  $74.23 \times 18.75 / 2 = \text{mq } 695.91$
- c.  $74.23 \times 30.79 / 2 = \text{mq } 1142.77$
- d.  $58.94 \times 6.85 / 2 = \text{mq } 201.87$
- e.  $59.88 \times 1.14 / 2 = \text{mq } 34.13$
- f.  $59.88 \times 28.88 / 2 = \text{mq } 864.67$

TOTALE mq 3025.00

COMPARTI ATTUATIVI RESIDENZIALI						
NUM.	UTOE	Vol. totale	Vol. Residen.	Vol. servizi	SUL	ABITANTI
PA11	Ponsacco	1694	1694		565	11

LEGENDA

- lotto di intervento
- limite fascia di rispetto stradale
- limite UTOE n. 5
- acque superficiali
- fognatura nera esistente
- acque bianche
- illuminazione pubblica
- enel
- gas
- acquedotto

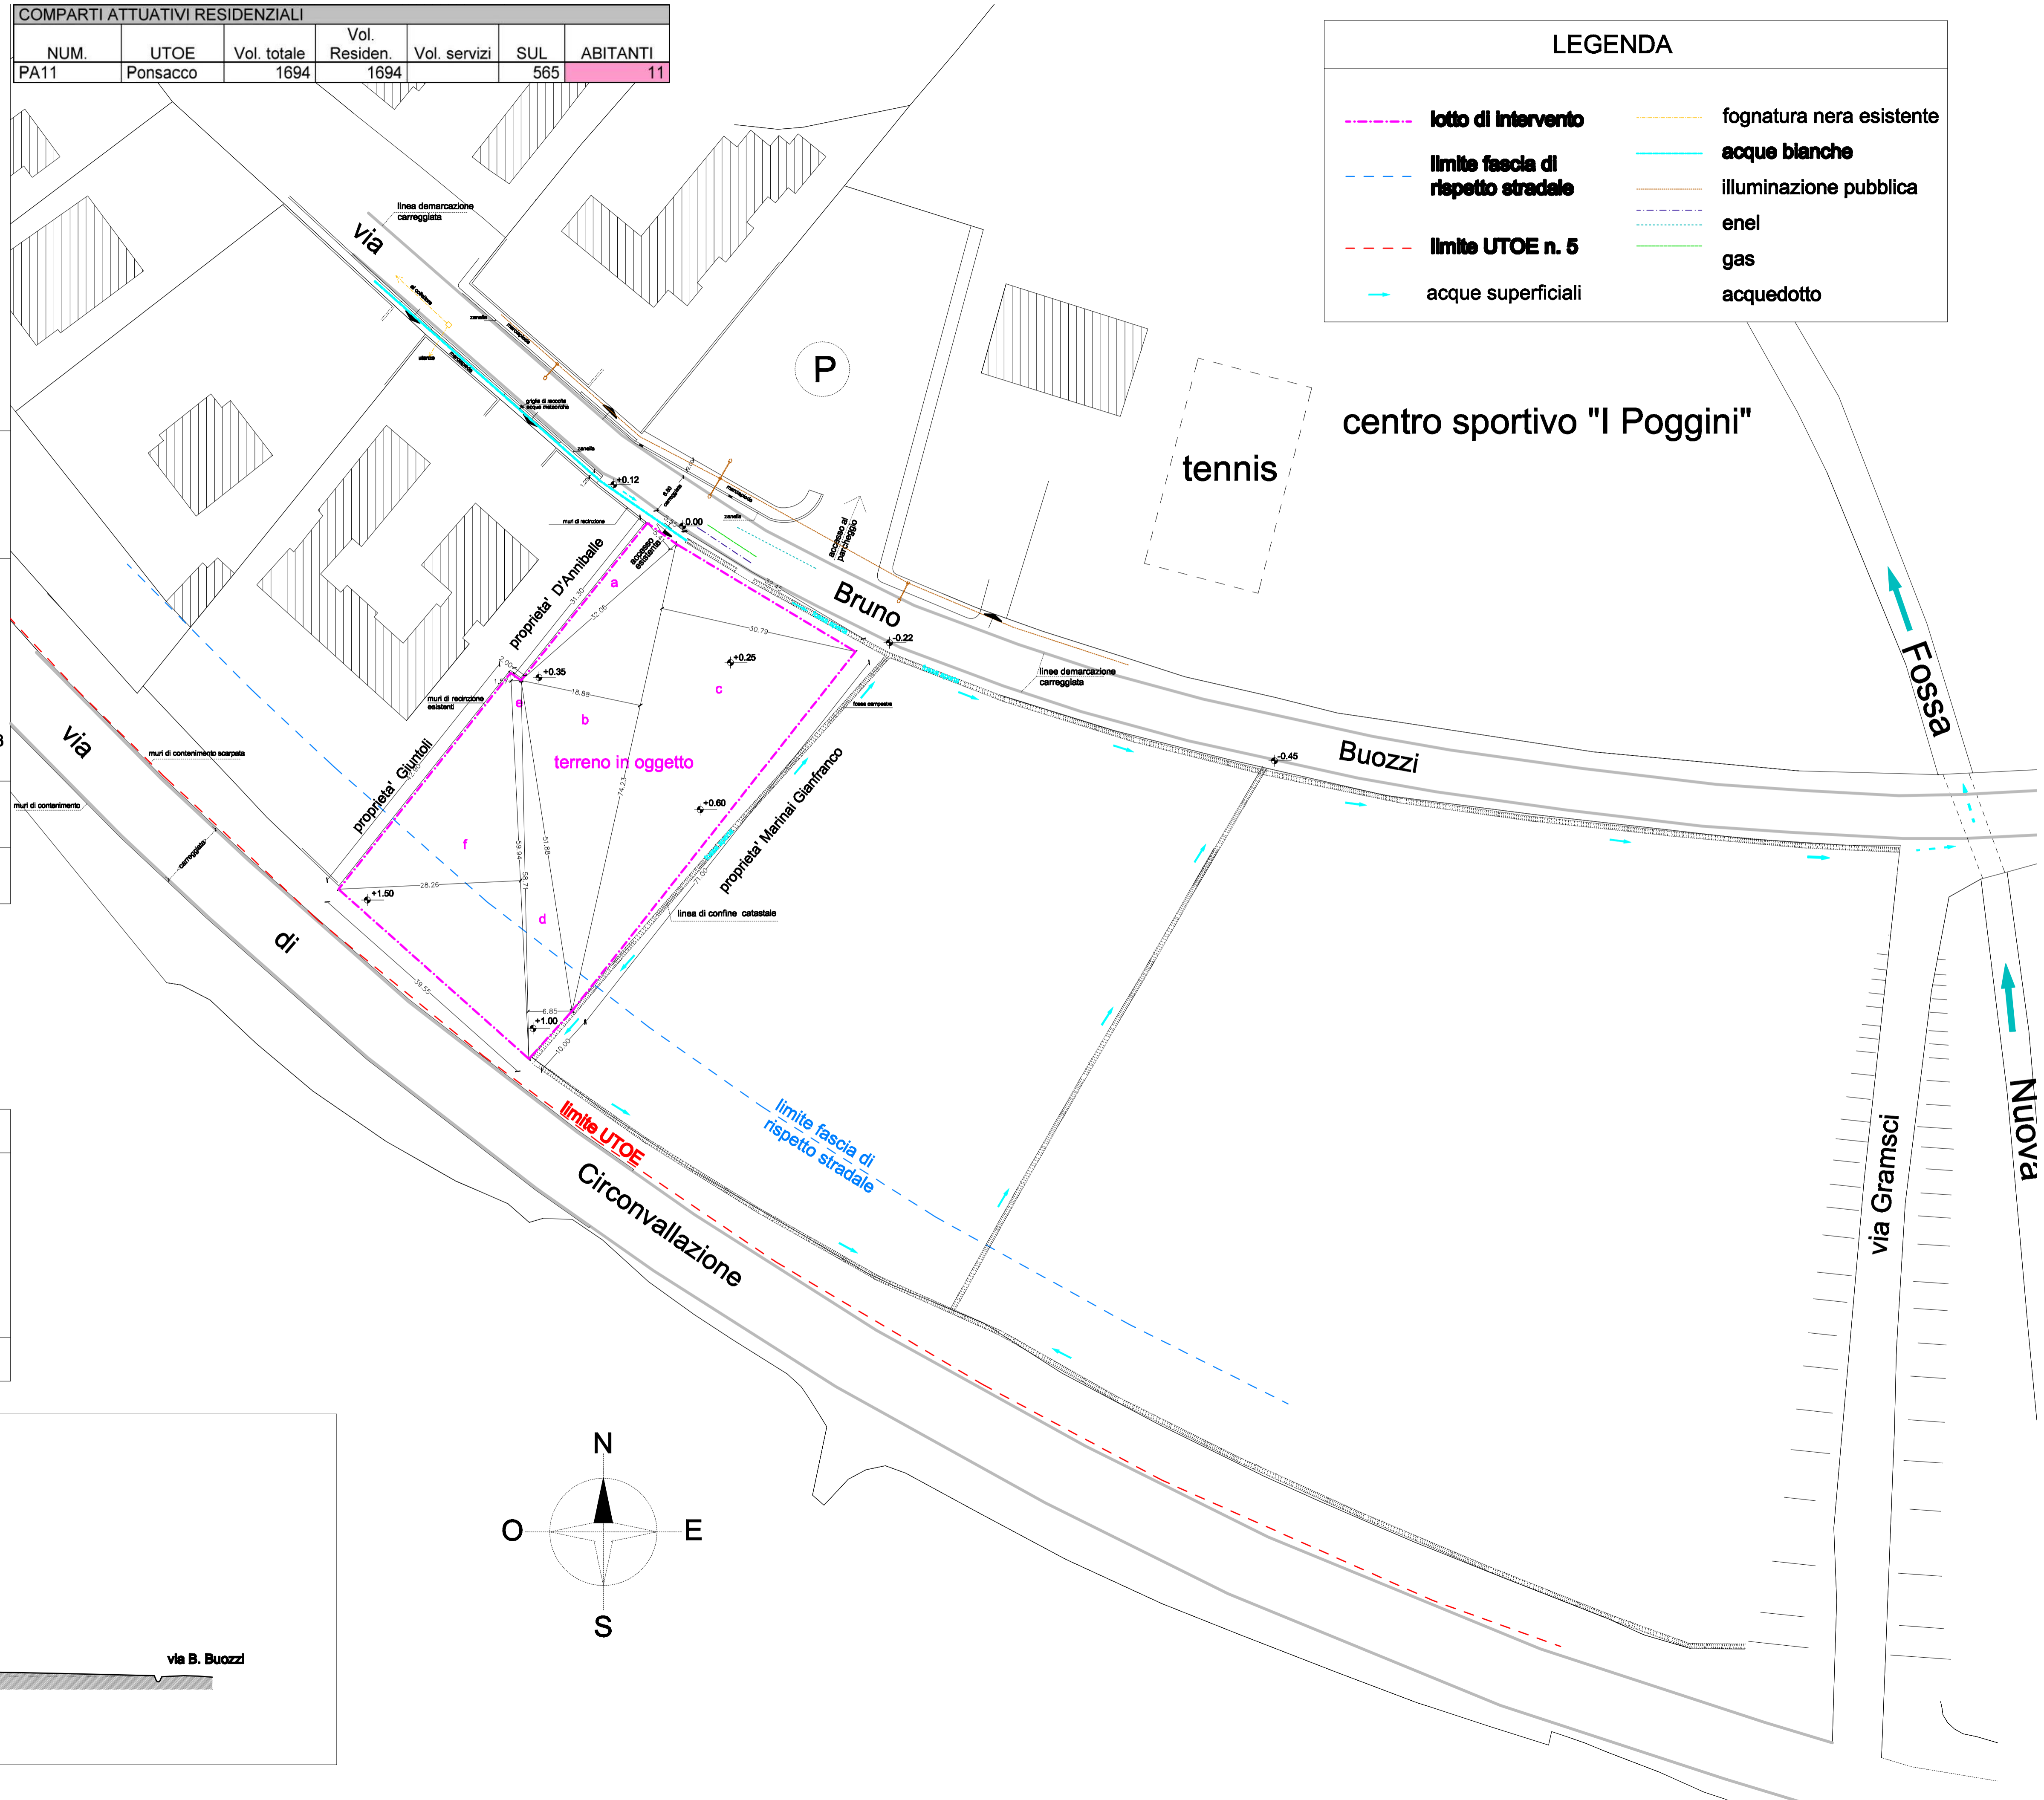

Sezione Trasversale



Sezione Longitudinale

