

COMUNE DI PONSACCO
Provincia di Pisa

PIANO ATTUATIVO
PA11 RESIDENZIALE

via B. Buozzi

COMPARTI ATTUATIVI RESIDENZIALI						
NUM.	UTOE	Vol. totale	Vol. Residen.	Vol. servizi	SUL	ABITANTI
PA11	Ponsacco	1694	1694		565	11




Proprietà:
F.M. Testi e Dotti s.n.c.
F.M. Immobiliare s.r.l.
800 nome collettivo Parri & C.

Il Progettista
arch. Luciano Dovico

studio.dovico@gmail.com

tel. 329 2118293

TAVOLA	PREVISIONI PLANIVOLUMETRICHE	RAPP: 1/200
6	STATO DI PROGETTO	novembre 2013

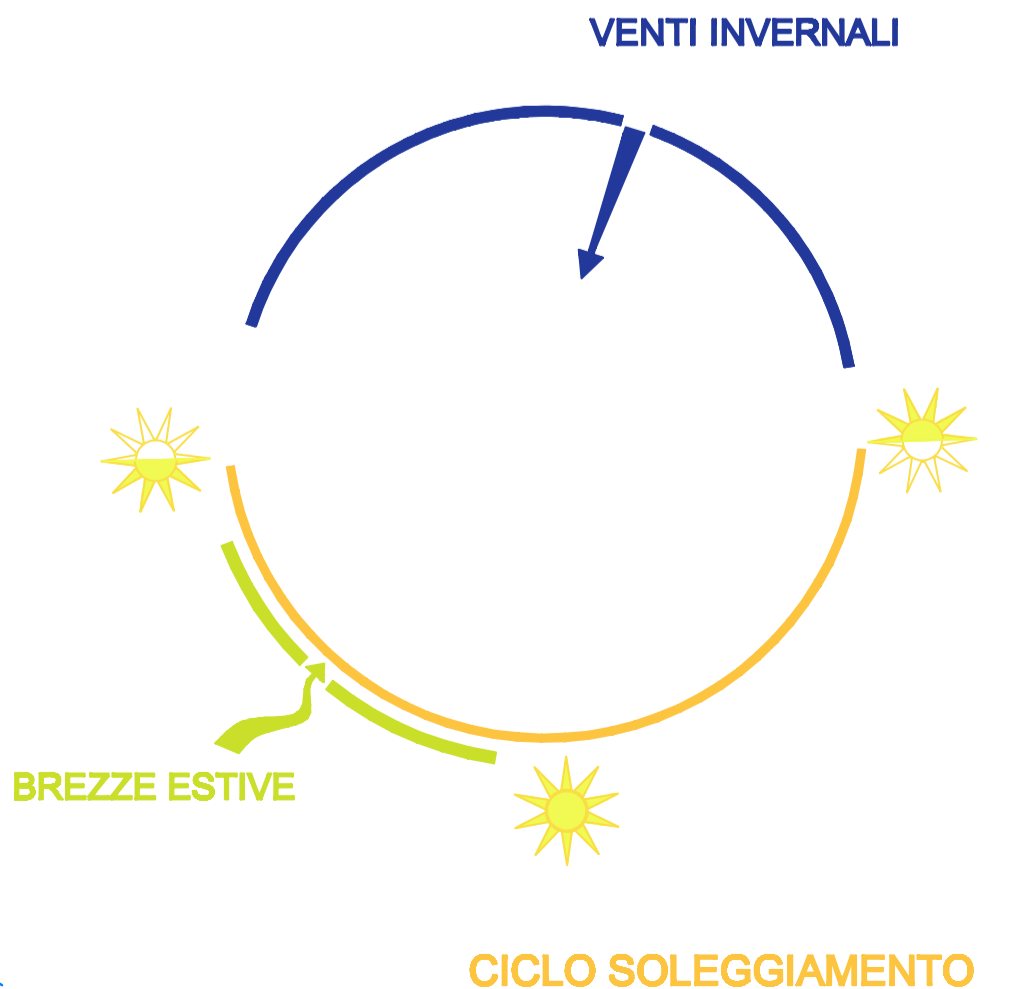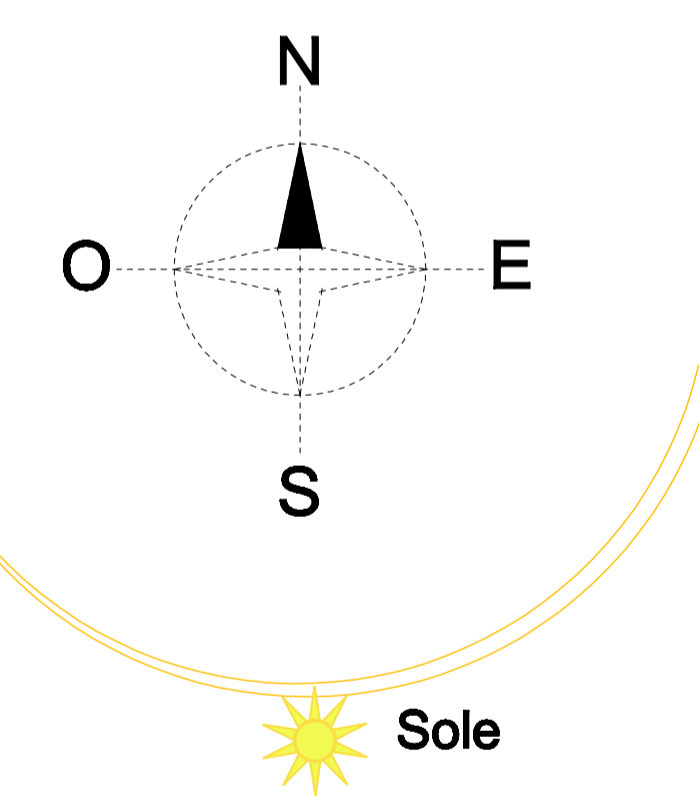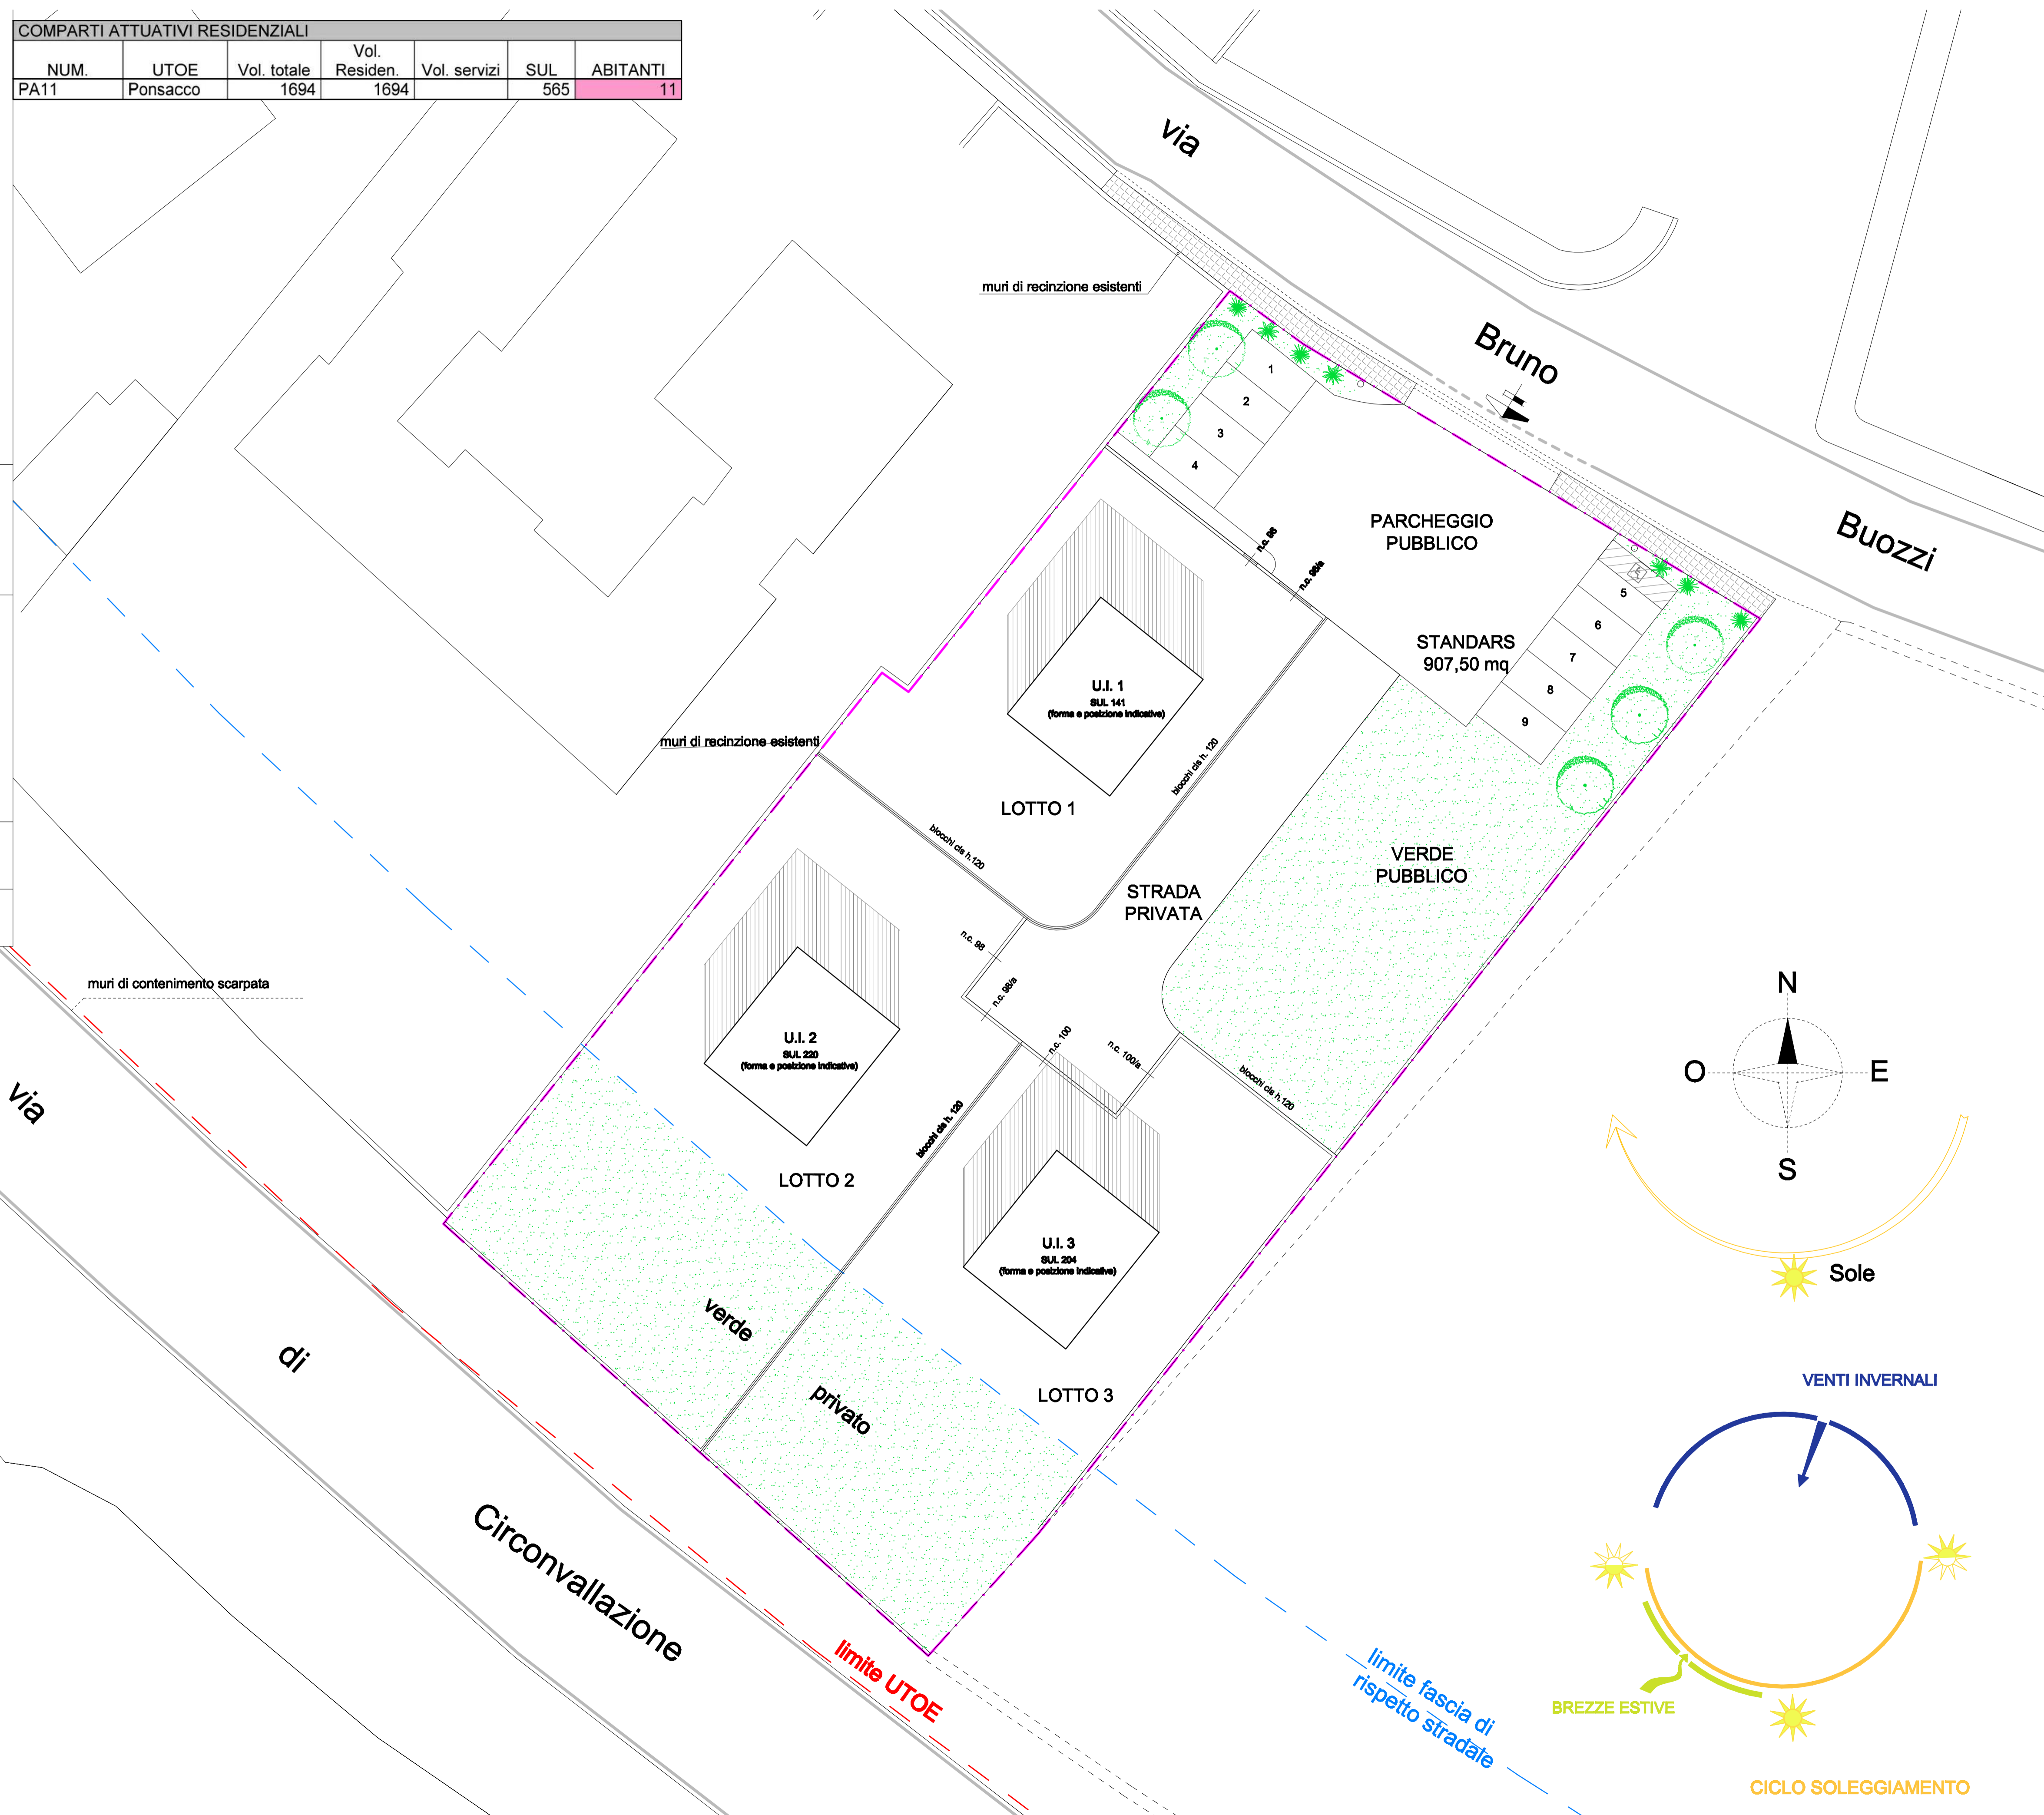

FABBRICATI				
	Area	Volume(mc)	Sul	SC(mq)
LOTTO 1 :	450.00 mq	420.00	141	175.00
LOTTO 2 :	747.00 mq	660.00	220	245.00
LOTTO 3 :	699.50 mq	614.00	204	215.25

MATERIALI

I suddetti fabbricati potranno essere realizzati in muratura di laterizio portante, in cemento armato o in legno, di spessore idoneo nel rispetto delle vigenti normative in materia di contenimento energetico e acustico. La finitura delle pareti esterne in intonaco civile tintecciato con colori neutri tipici delle nostre zone, tegole "Portoghesi", finestre e porte-finestre in legno "Pino di Svezia" o altri materiali effetto legno, dotati di doppi vetri e persiane, muretti divisorii in blocchi cls con copertina e rete metallica, cancelli in ferro zingato.