STUDIO

Piano di Lottizzazione
Residenza «Della Robbia»
Piano attuativo e contestuale Variante al Regolamento Urbanistico - Scheda Norma "PA15"

TAVOLA **10**

ELABORATO:
Rete Fognatura Bianca

RAPP:
1/500

Comune di PONSACCO
Via della Robbia

Progettista:
Dott. Arch. Alberto Arrighini

Collaboratore:
Dott. Arch. Alessandra Giuntini

COMMITTENZA:
Sig.ri Eredi di Ferretti Luigi, Ferretti Maria Grazia, Ferretti Gabriella, Eredi di Boni Paolo, Cioni Claudio, Casciola Erminia, Preti Vera, Vannozzi Alessandro e Vannozzi Silvia, D'Agnese Giovanni e Macchi Gemma

DATA: Gennaio 2013
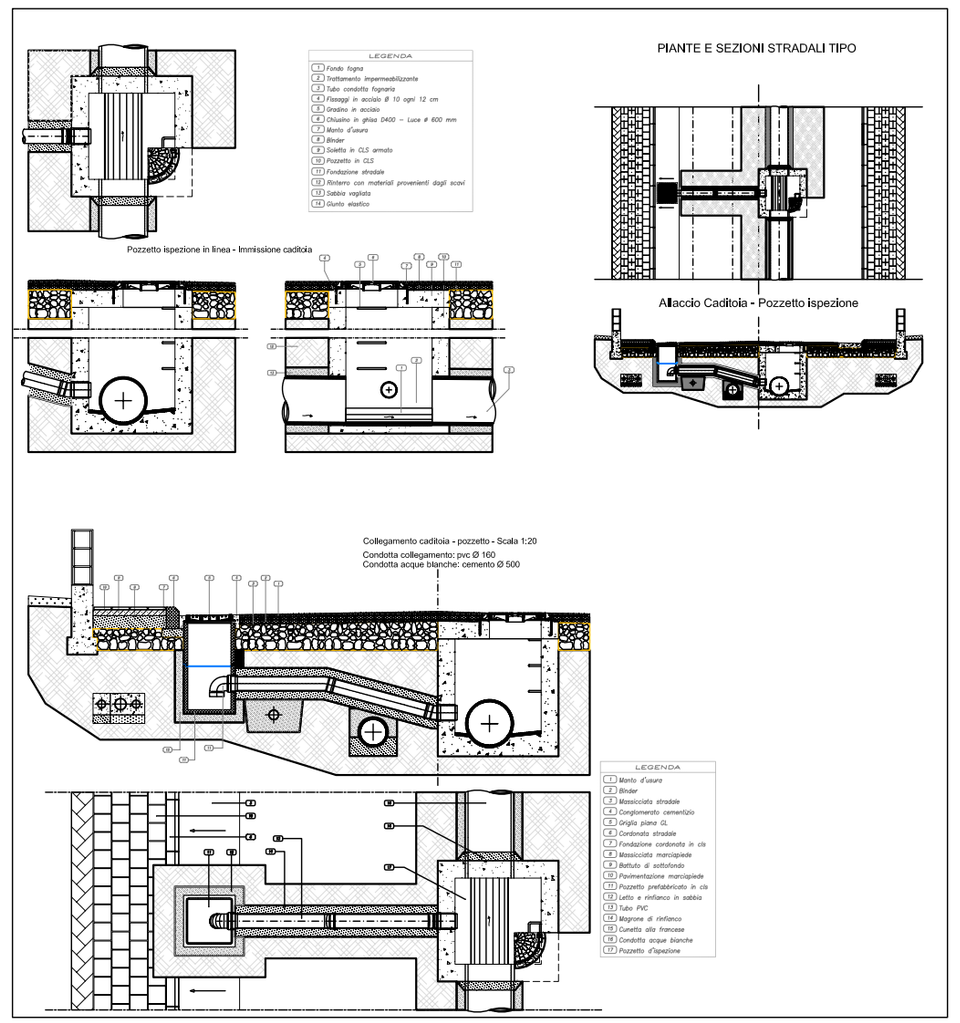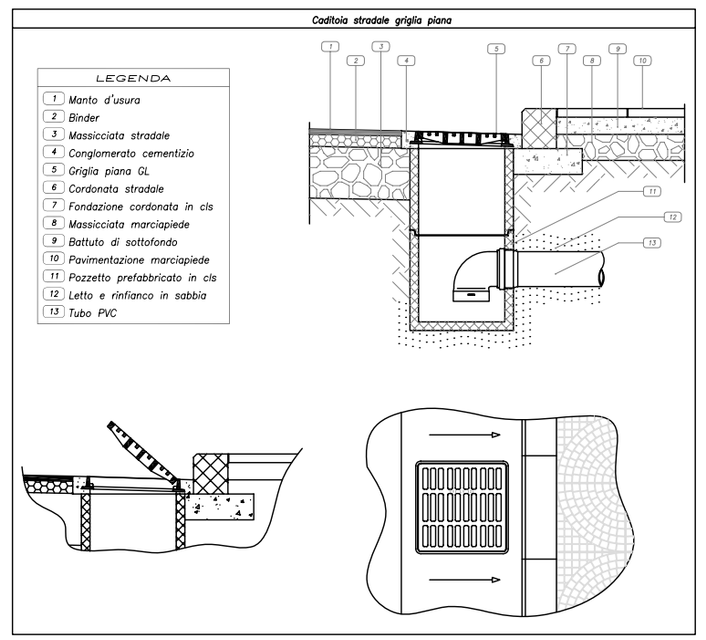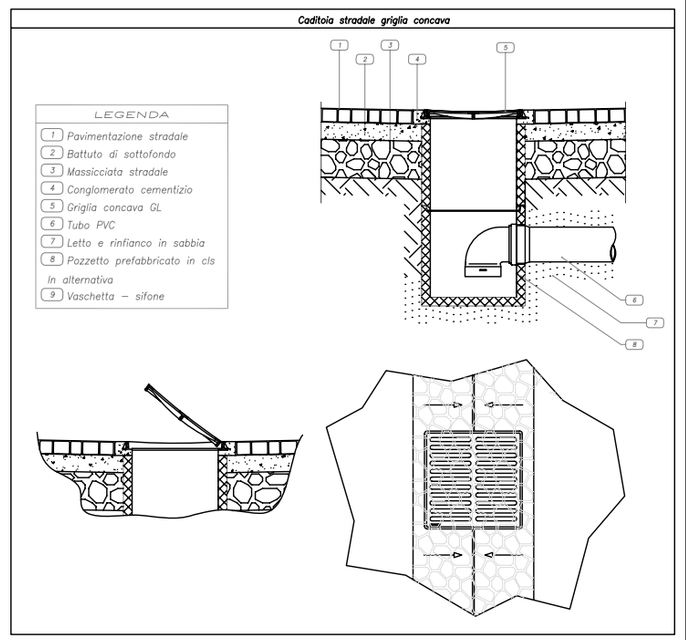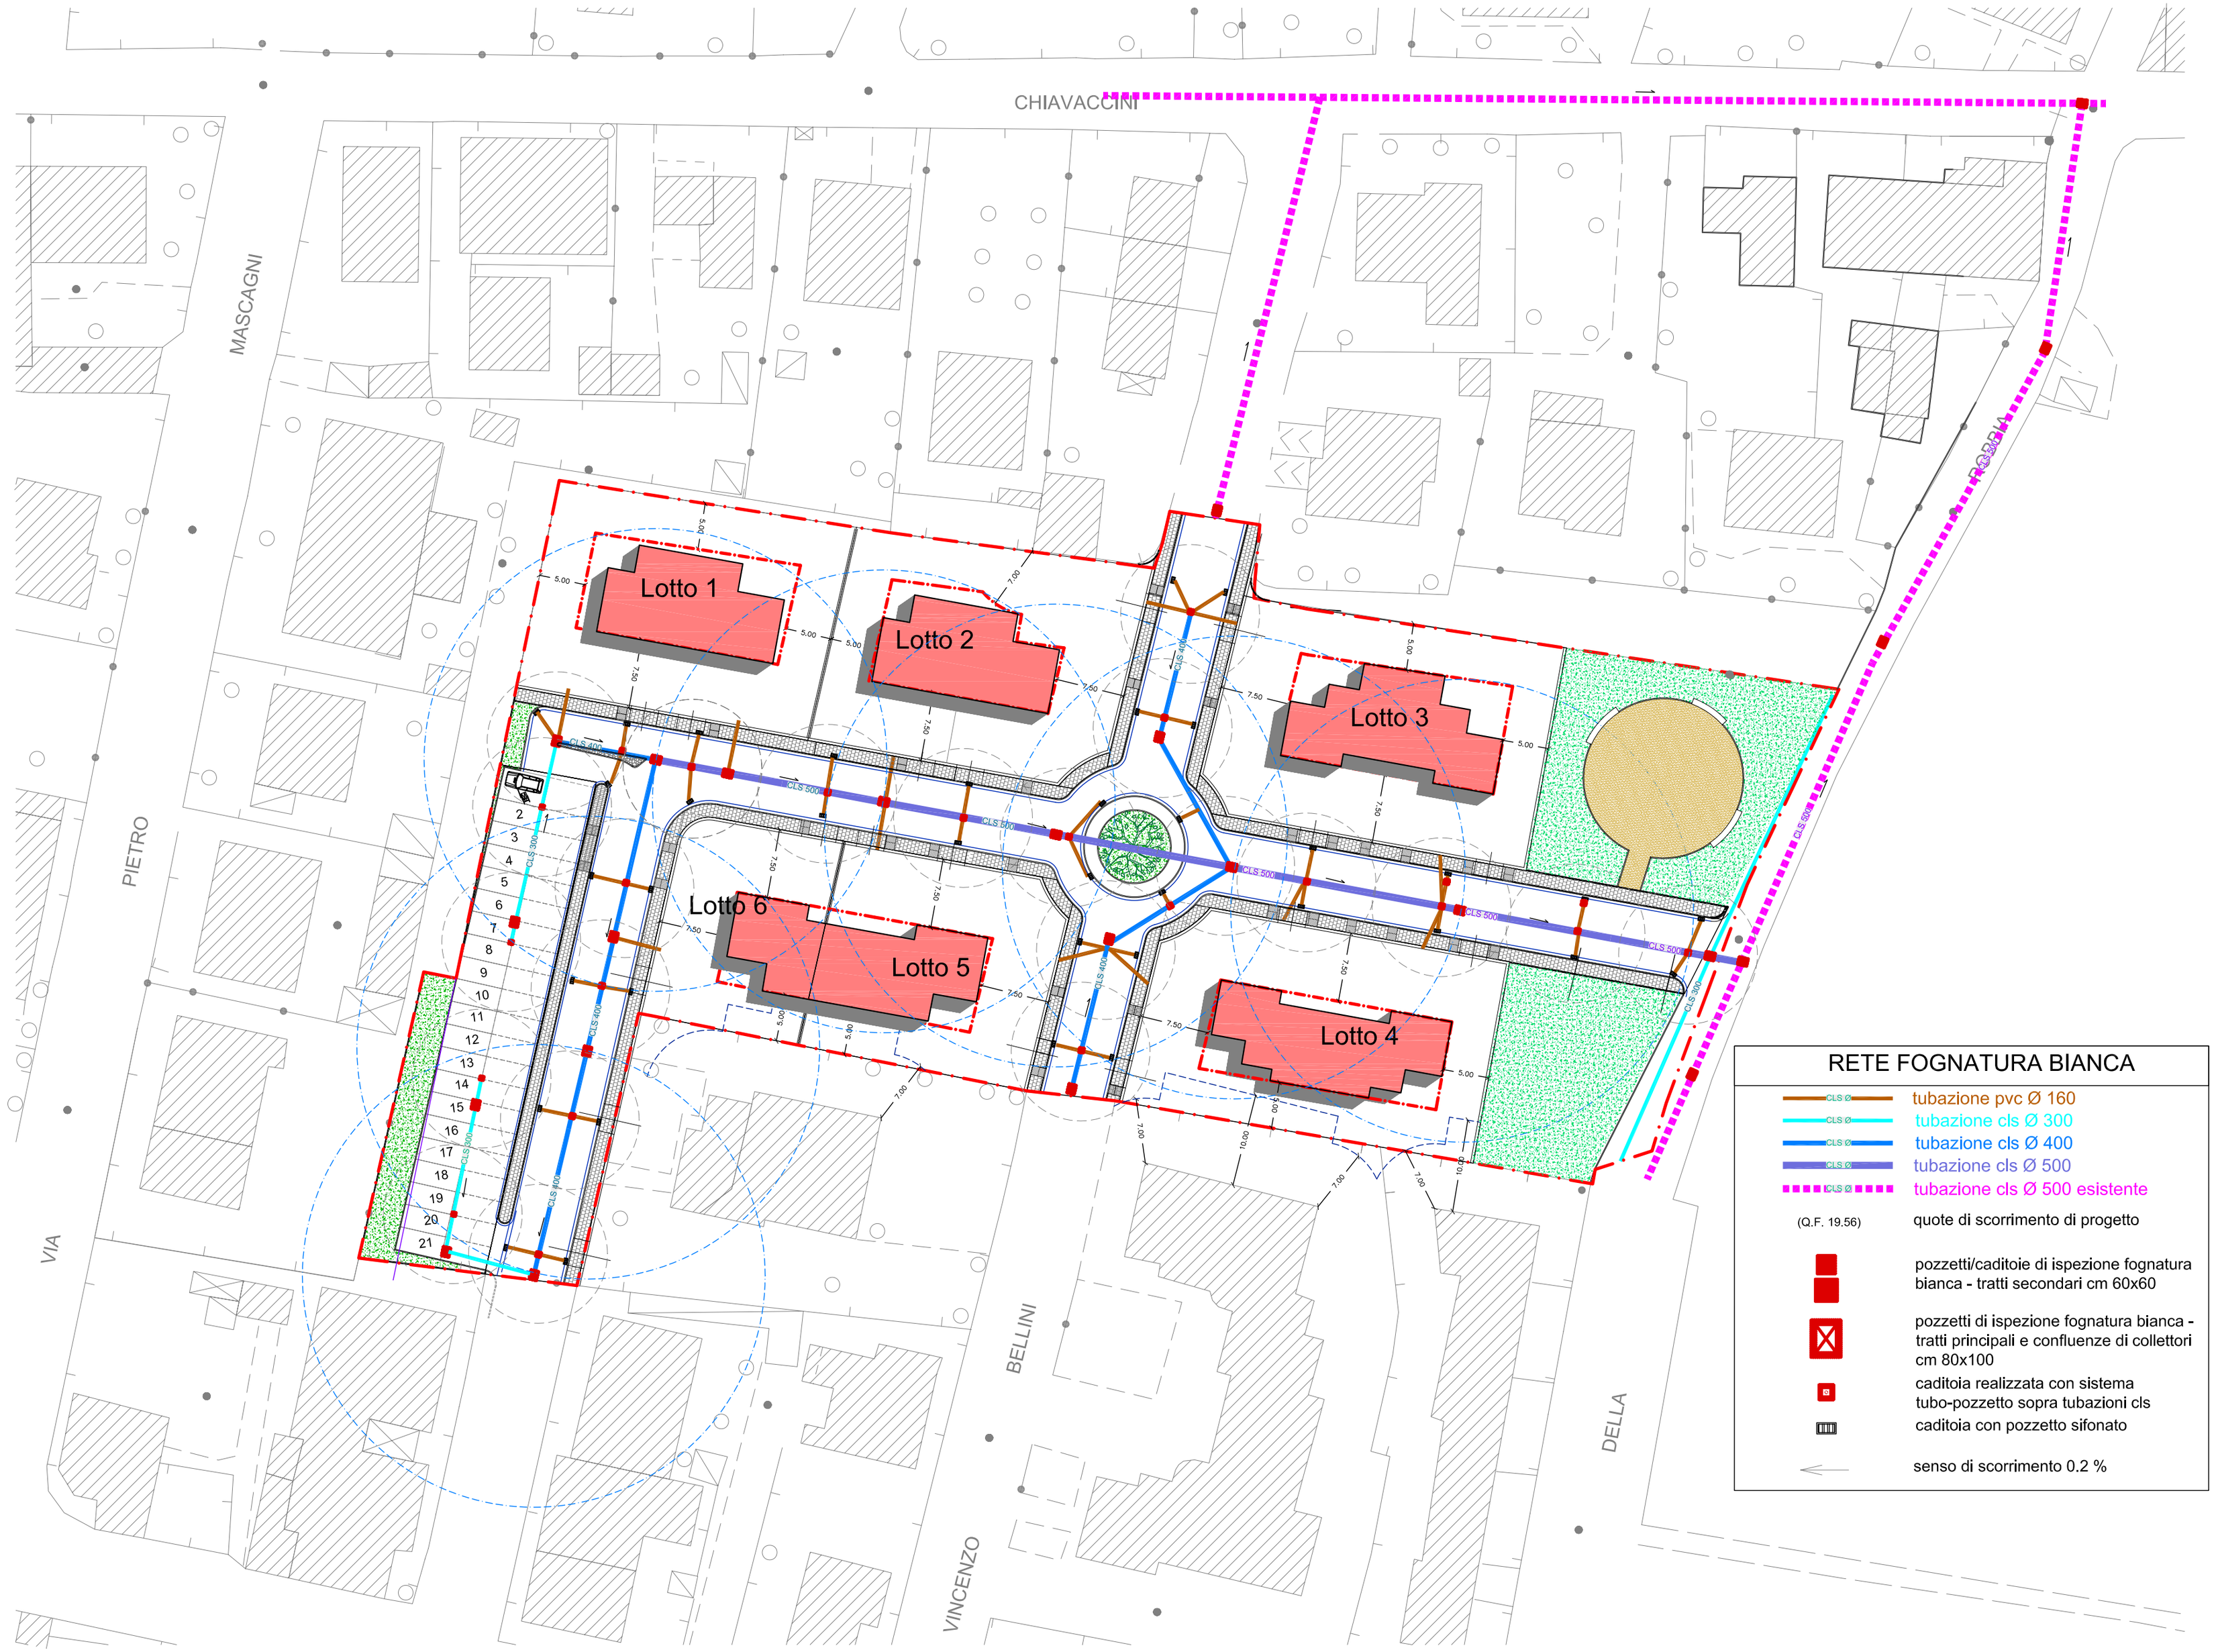
PONSACCO - VIA ASSISI, 2 - TEL.+39 0587 731.239
e-mail: studioarrighini@libero.it
website: www.studioarrighini.it